




01 Fachada Principal  
Escala 1:50

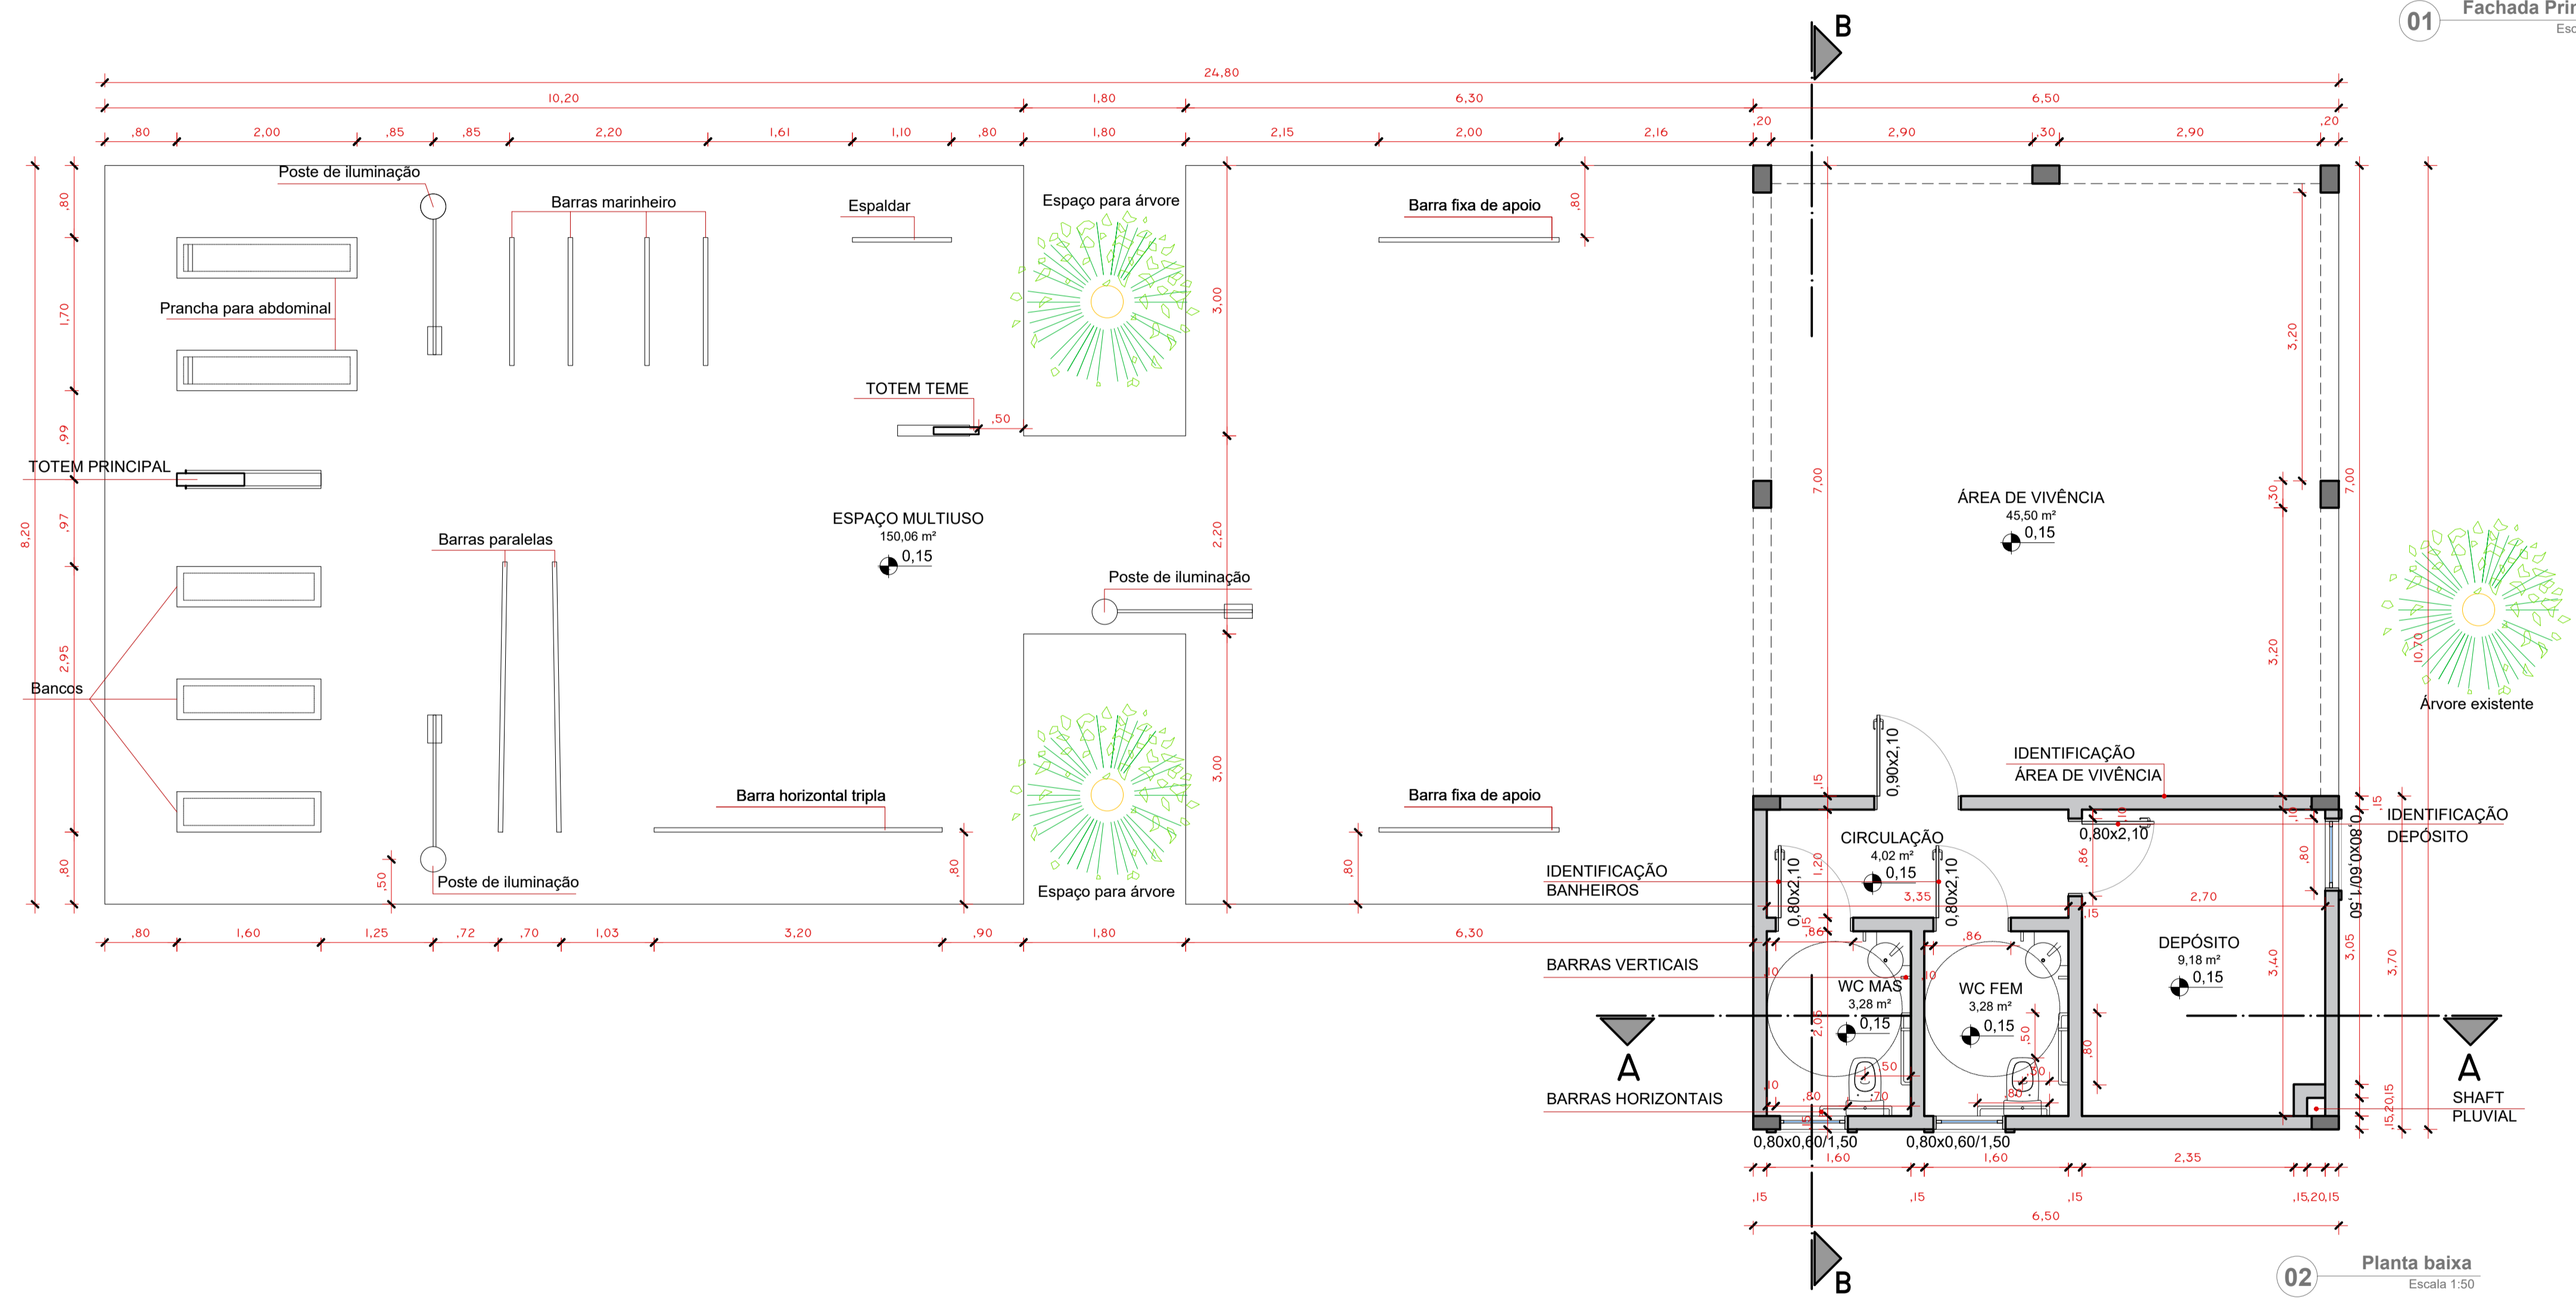

02 Planta baixa  
Escala 1:50

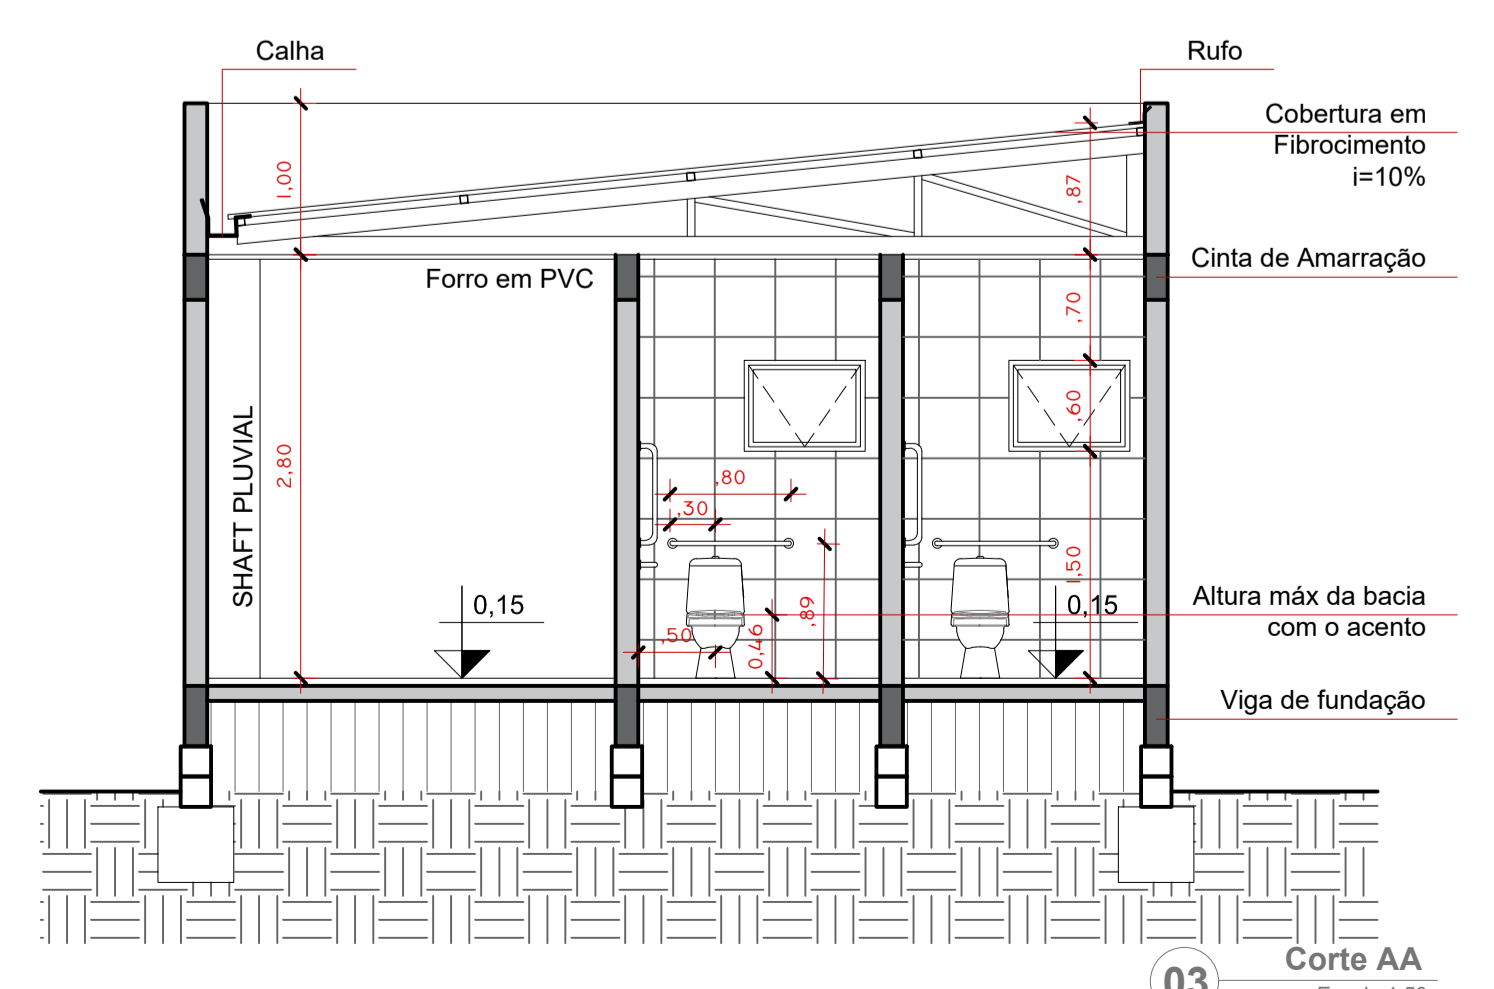

03 Corte AA  
Escala 1:50

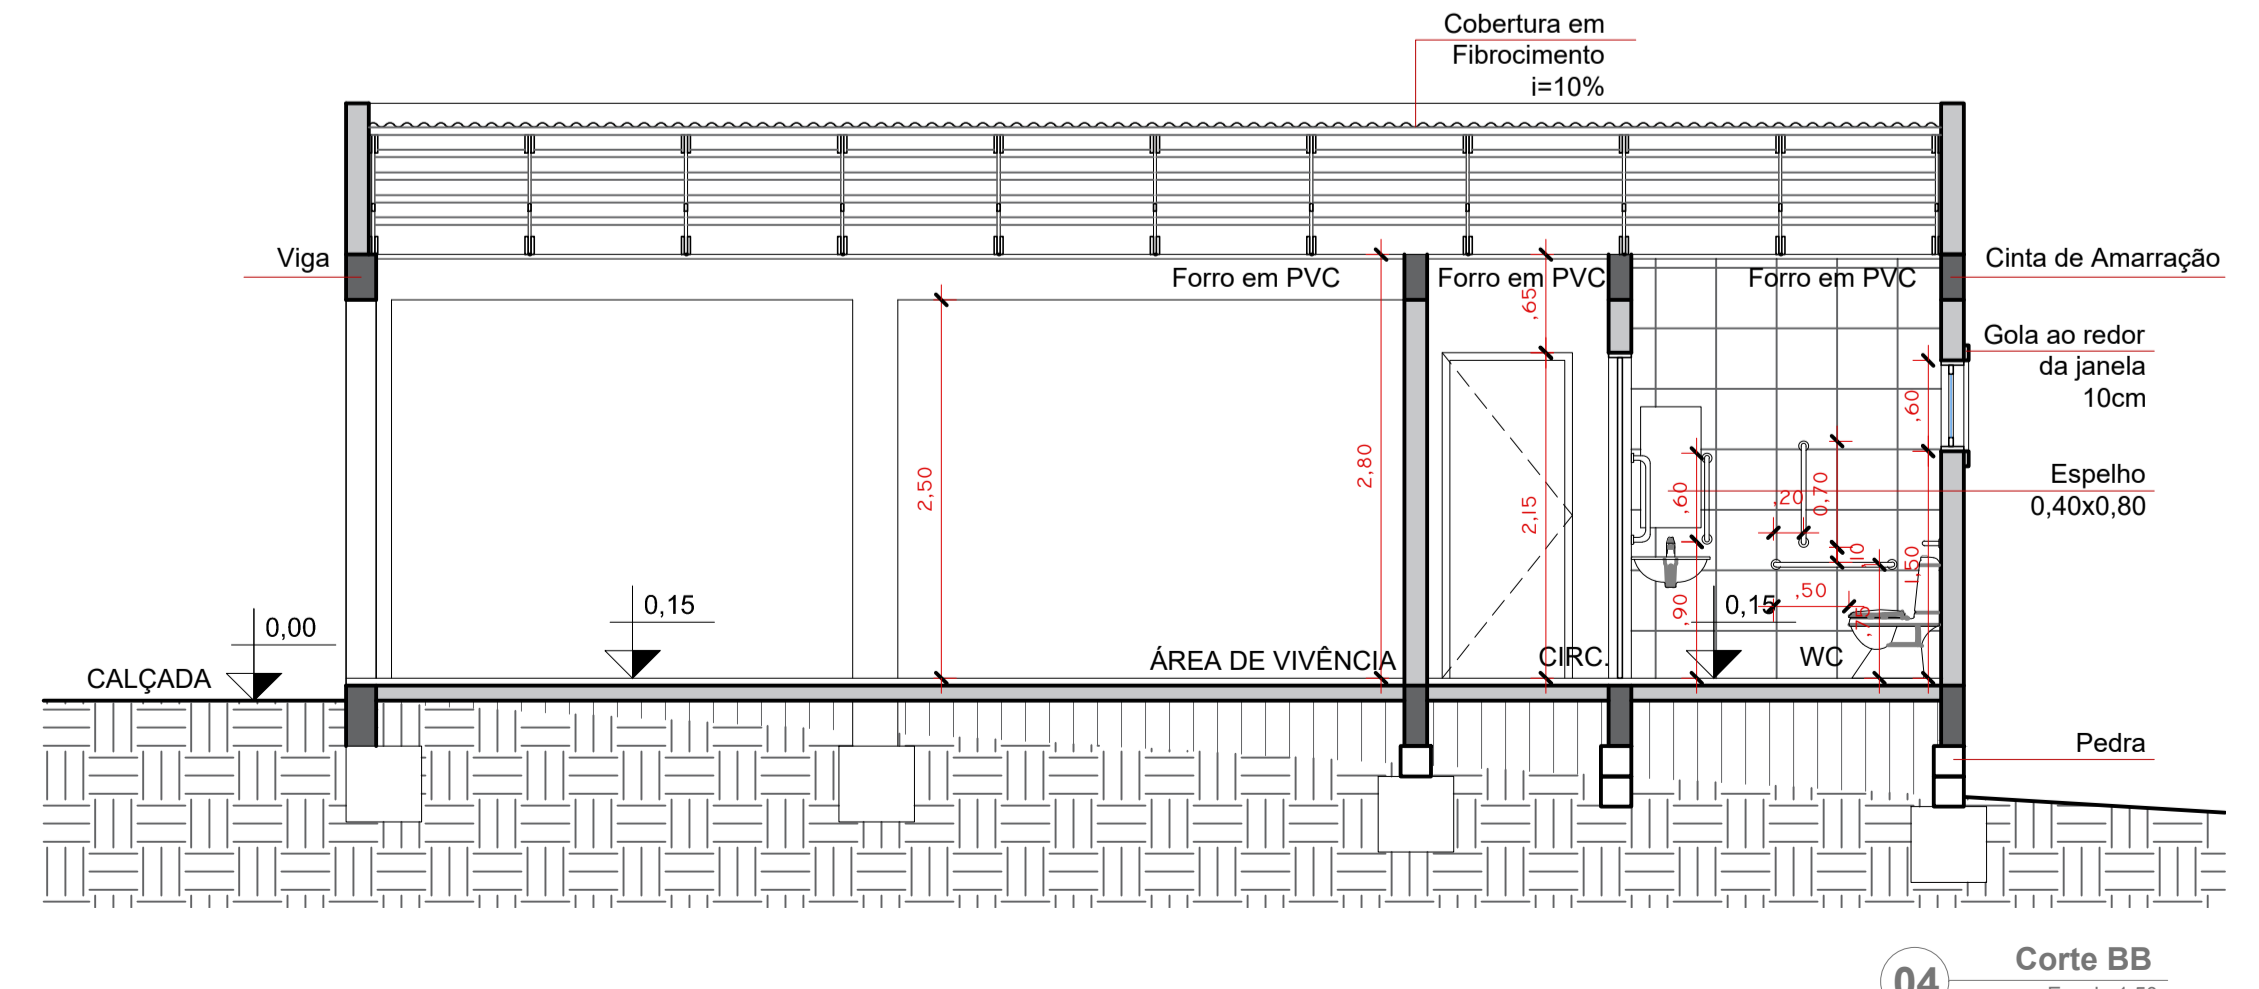

04 Corte BB  
Escala 1:50



<b>PROJETO ARQUITETÔNICO</b>	
ENDEREÇO: RUA FRANK ANDRÉ FREITAS BLUMBERG, LOTE 01B, QUADRA 198- AMARAL FERRADOR/RS	
RESPONSÁVEL TÉCNICO: ARQ. MONICA WILGES CAU Nº A122392-5	CLIENTE: PREFEITURA MUNICIPAL DE AMARAL FERRADOR CNPJ: 90.152.299/0001-92
<b>PLANTA BAIXA E CORTES</b>	
ESCALA: INDICADA	DATA: MARÇO/2019