


01 **Planta de situação**
Escala 1:500



02 **Planta de localização e cobertura**
Escala 1:100

QUADRO DE ÁREAS	
Área construída coberta	69,55 m ²
Área construída aberta	139,25 m ²
TOTAL - Construído	208,80 m²

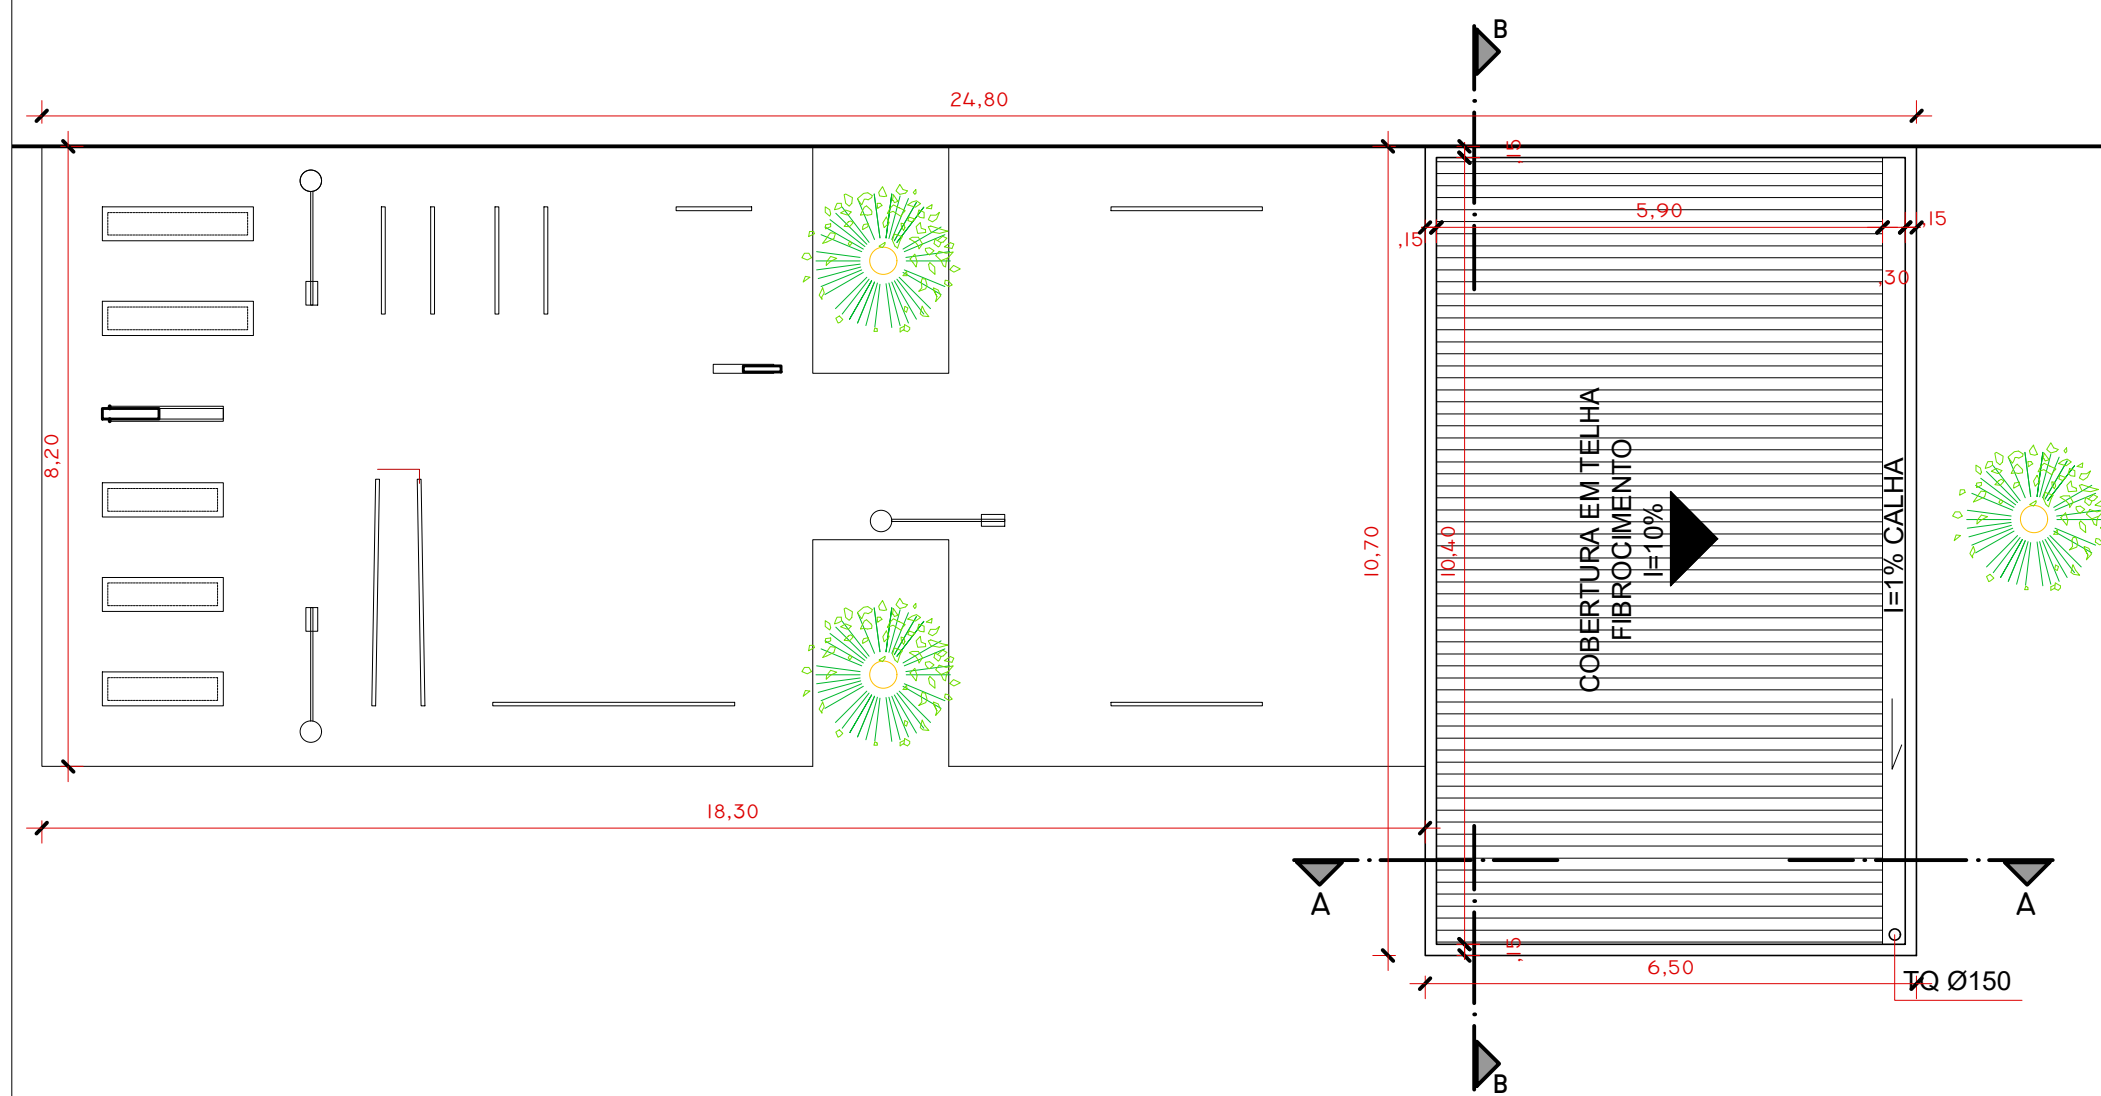

PROJETO ARQUITETÔNICO

ENDEREÇO:
RUA FRANK ANDRÉ FREITAS BLUMBERG, LOTE 01B, QUADRA 198- AMARAL FERRADOR/RS

RESPONSÁVEL TÉCNICO:
ARQ. MONICA WILGES
CAU Nº AI22392-5

CLIENTE:
PREFEITURA MUNICIPAL DE AMARAL FERRADOR
CNPJ: 90.152.299/0001-92

PLANTA DE COBERTURA, LOCALIZAÇÃO E SITUAÇÃO

ESCALA:
INDICADA

DATA:
MARÇO/2019

01 / 03