




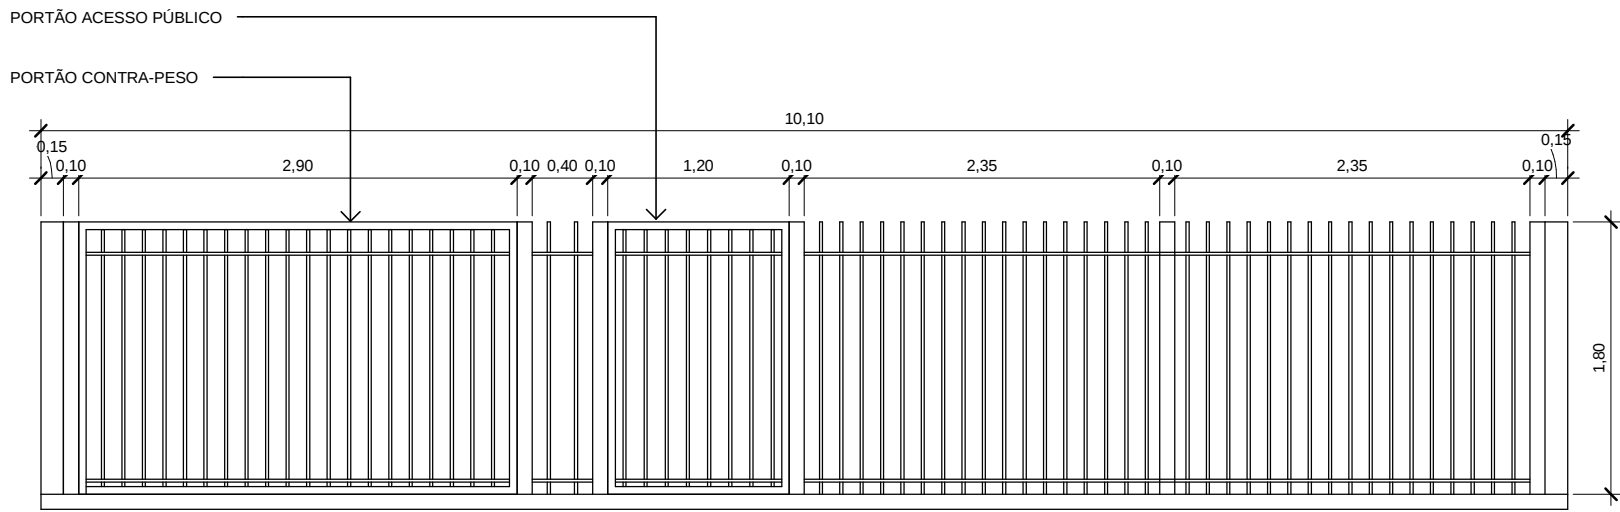


DETALHE GRADIL
Esc.: 1 : 50

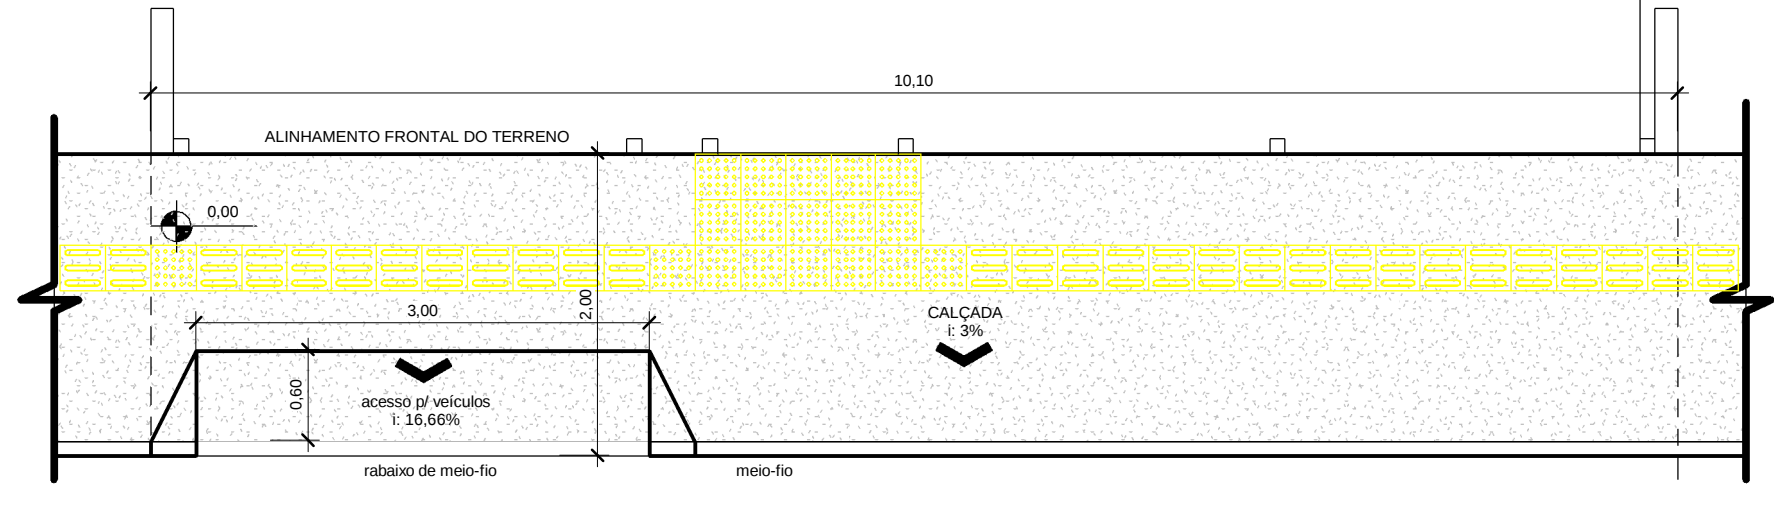


CALÇADA
Esc.: Sem escala

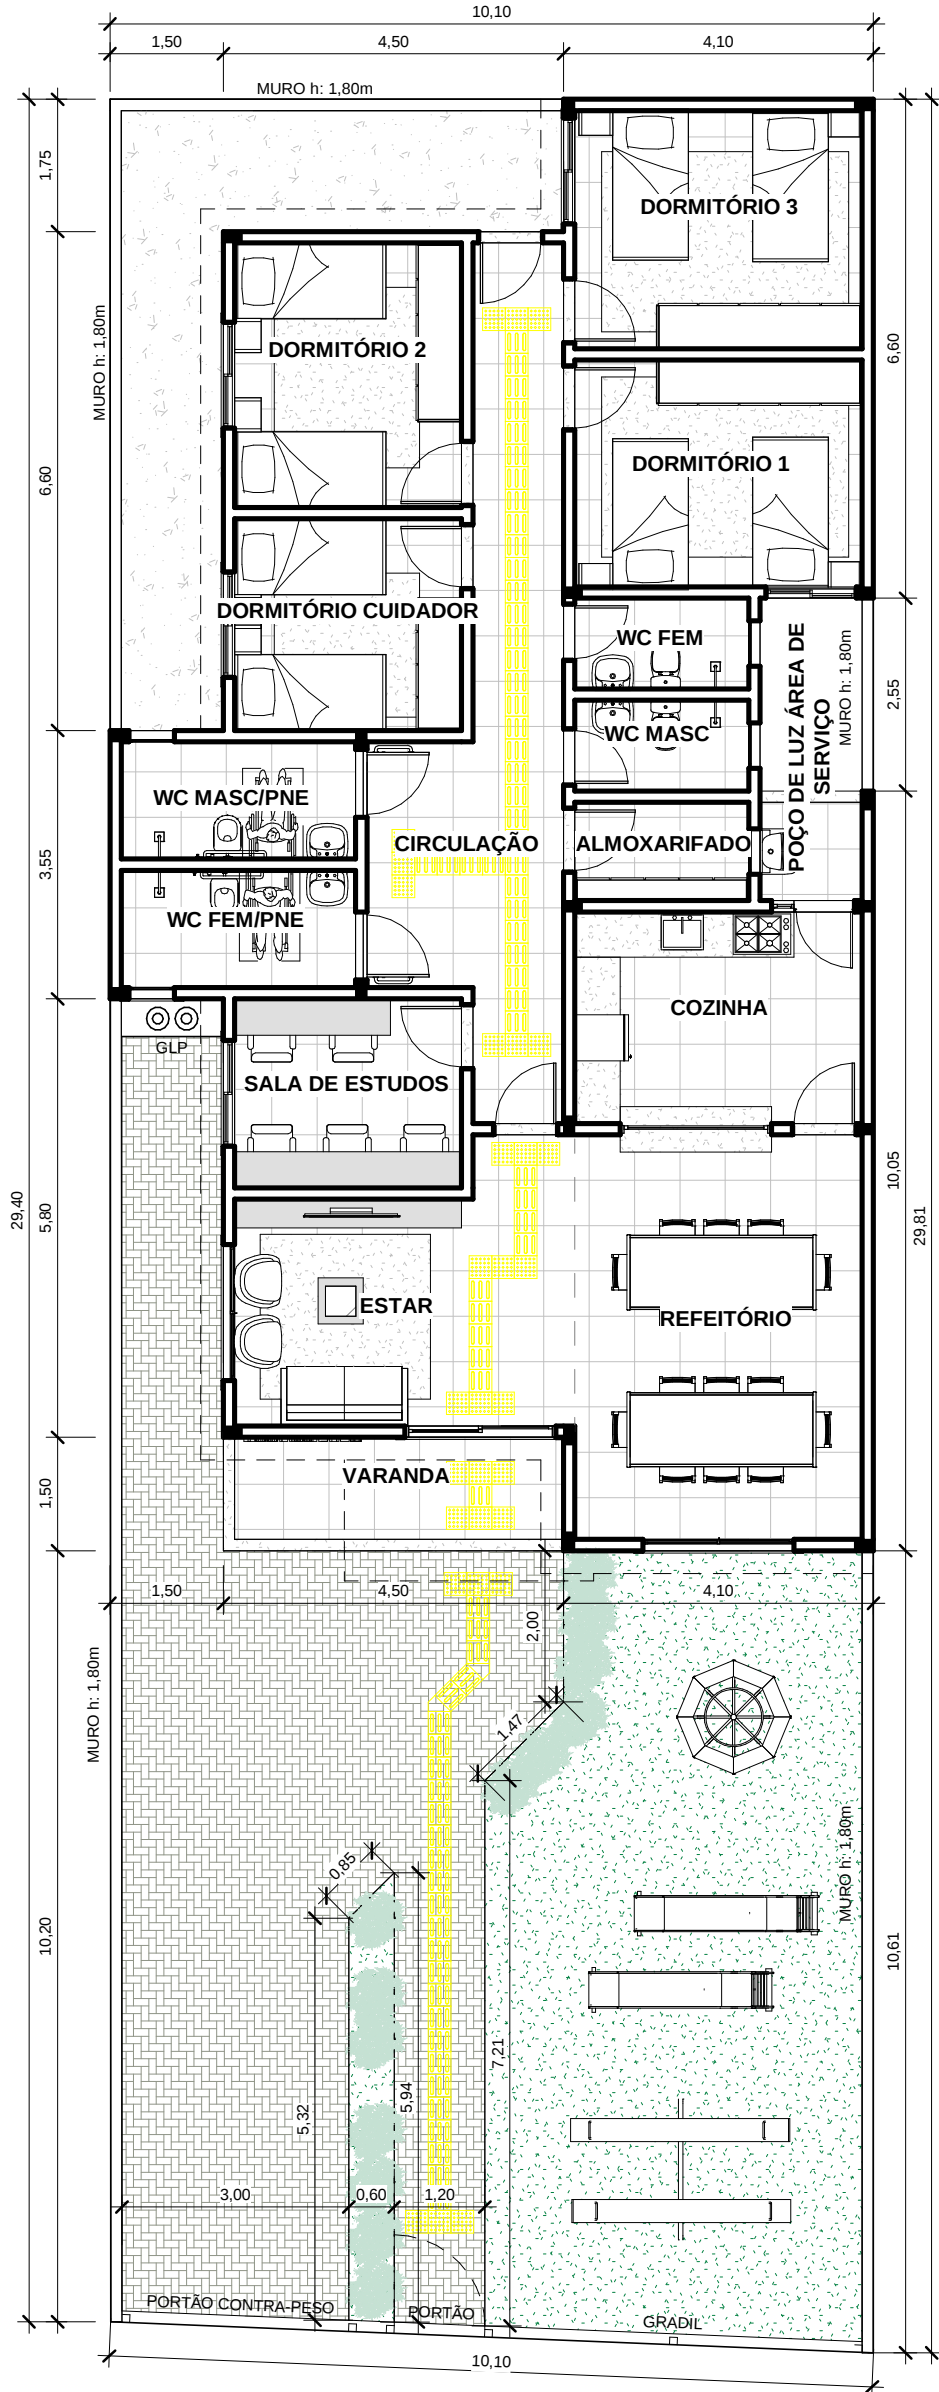

IMPLANTAÇÃO/ACESSIBILIDADE/LAYOUT
Esc.: 1 : 100

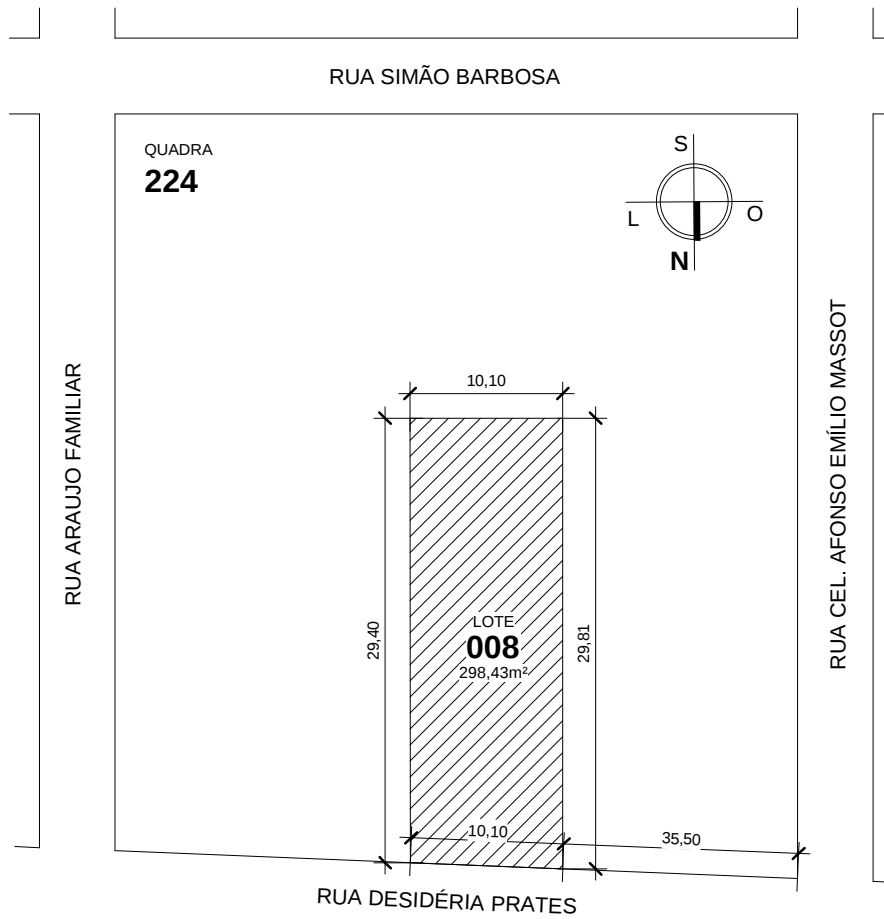

PLANTA DE SITUAÇÃO
Esc.: 1 : 500

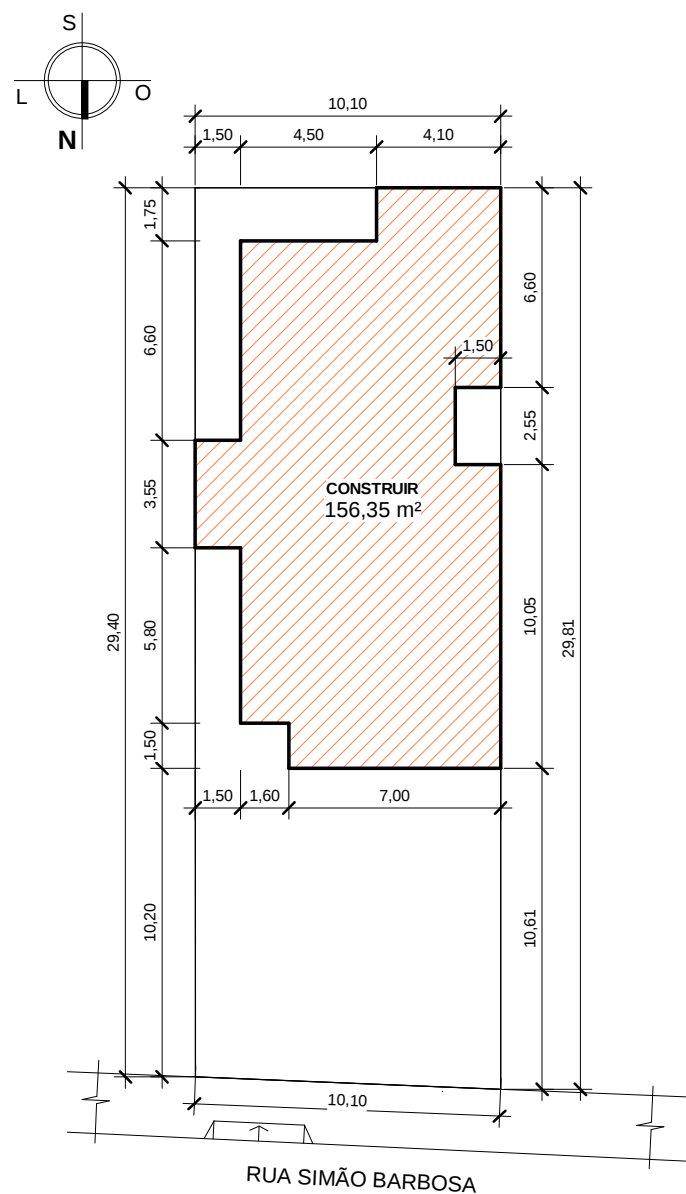

PLANTA DE LOCALIZAÇÃO
Esc.: 1 : 250



PREFEITURA MUNICIPAL DE
AMARAL FERRADOR

CASA DE ACOLHIMENTO INFANTIL

RUA DESIDÉRIA PRATES | QUADRA 224 - LOTE 008 | AMARAL FERRADOR/RS

PROPRIETÁRIO

MUNICÍPIO DE AMARAL FERRADOR - CNPJ: 90.152299/0001-92

RESP. TÉCNICO

Eng.º Civil JHONEI ARAUJO DOS SANTOS- Crea RS 259.563

ÁREA TOTAL

156,35m²

DATA

AGOSTO/2025

ESCALA

INDICADA

DESENHO

Peterson

PRANCHA

01