




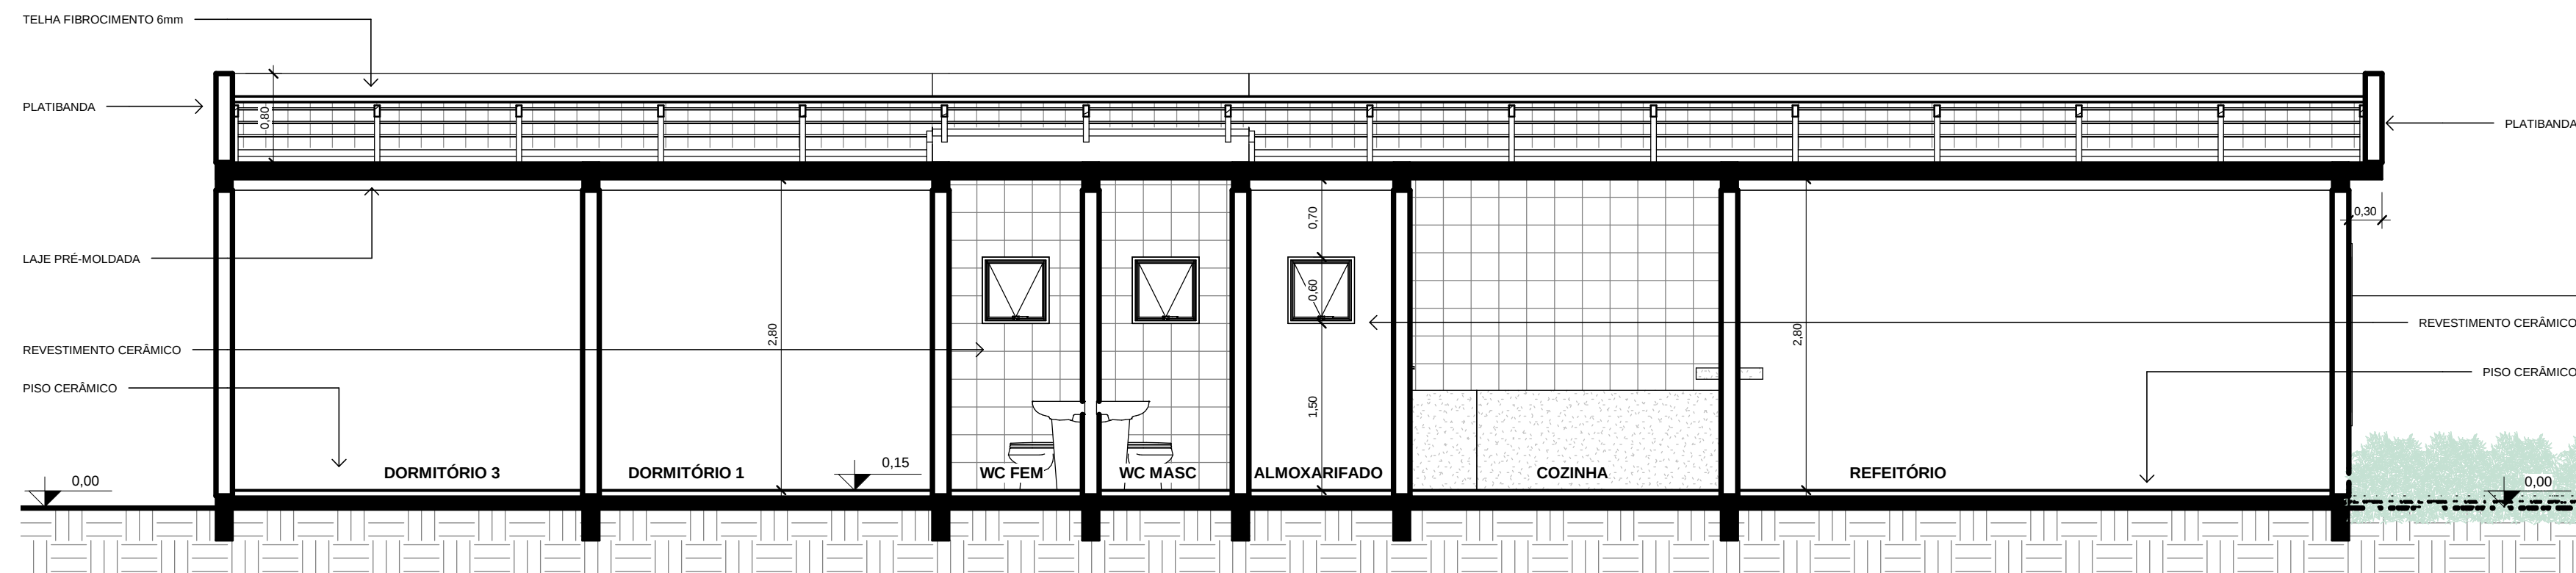


**CORTE LONGITUDINAL BB'**  
Esc.: 1 : 50

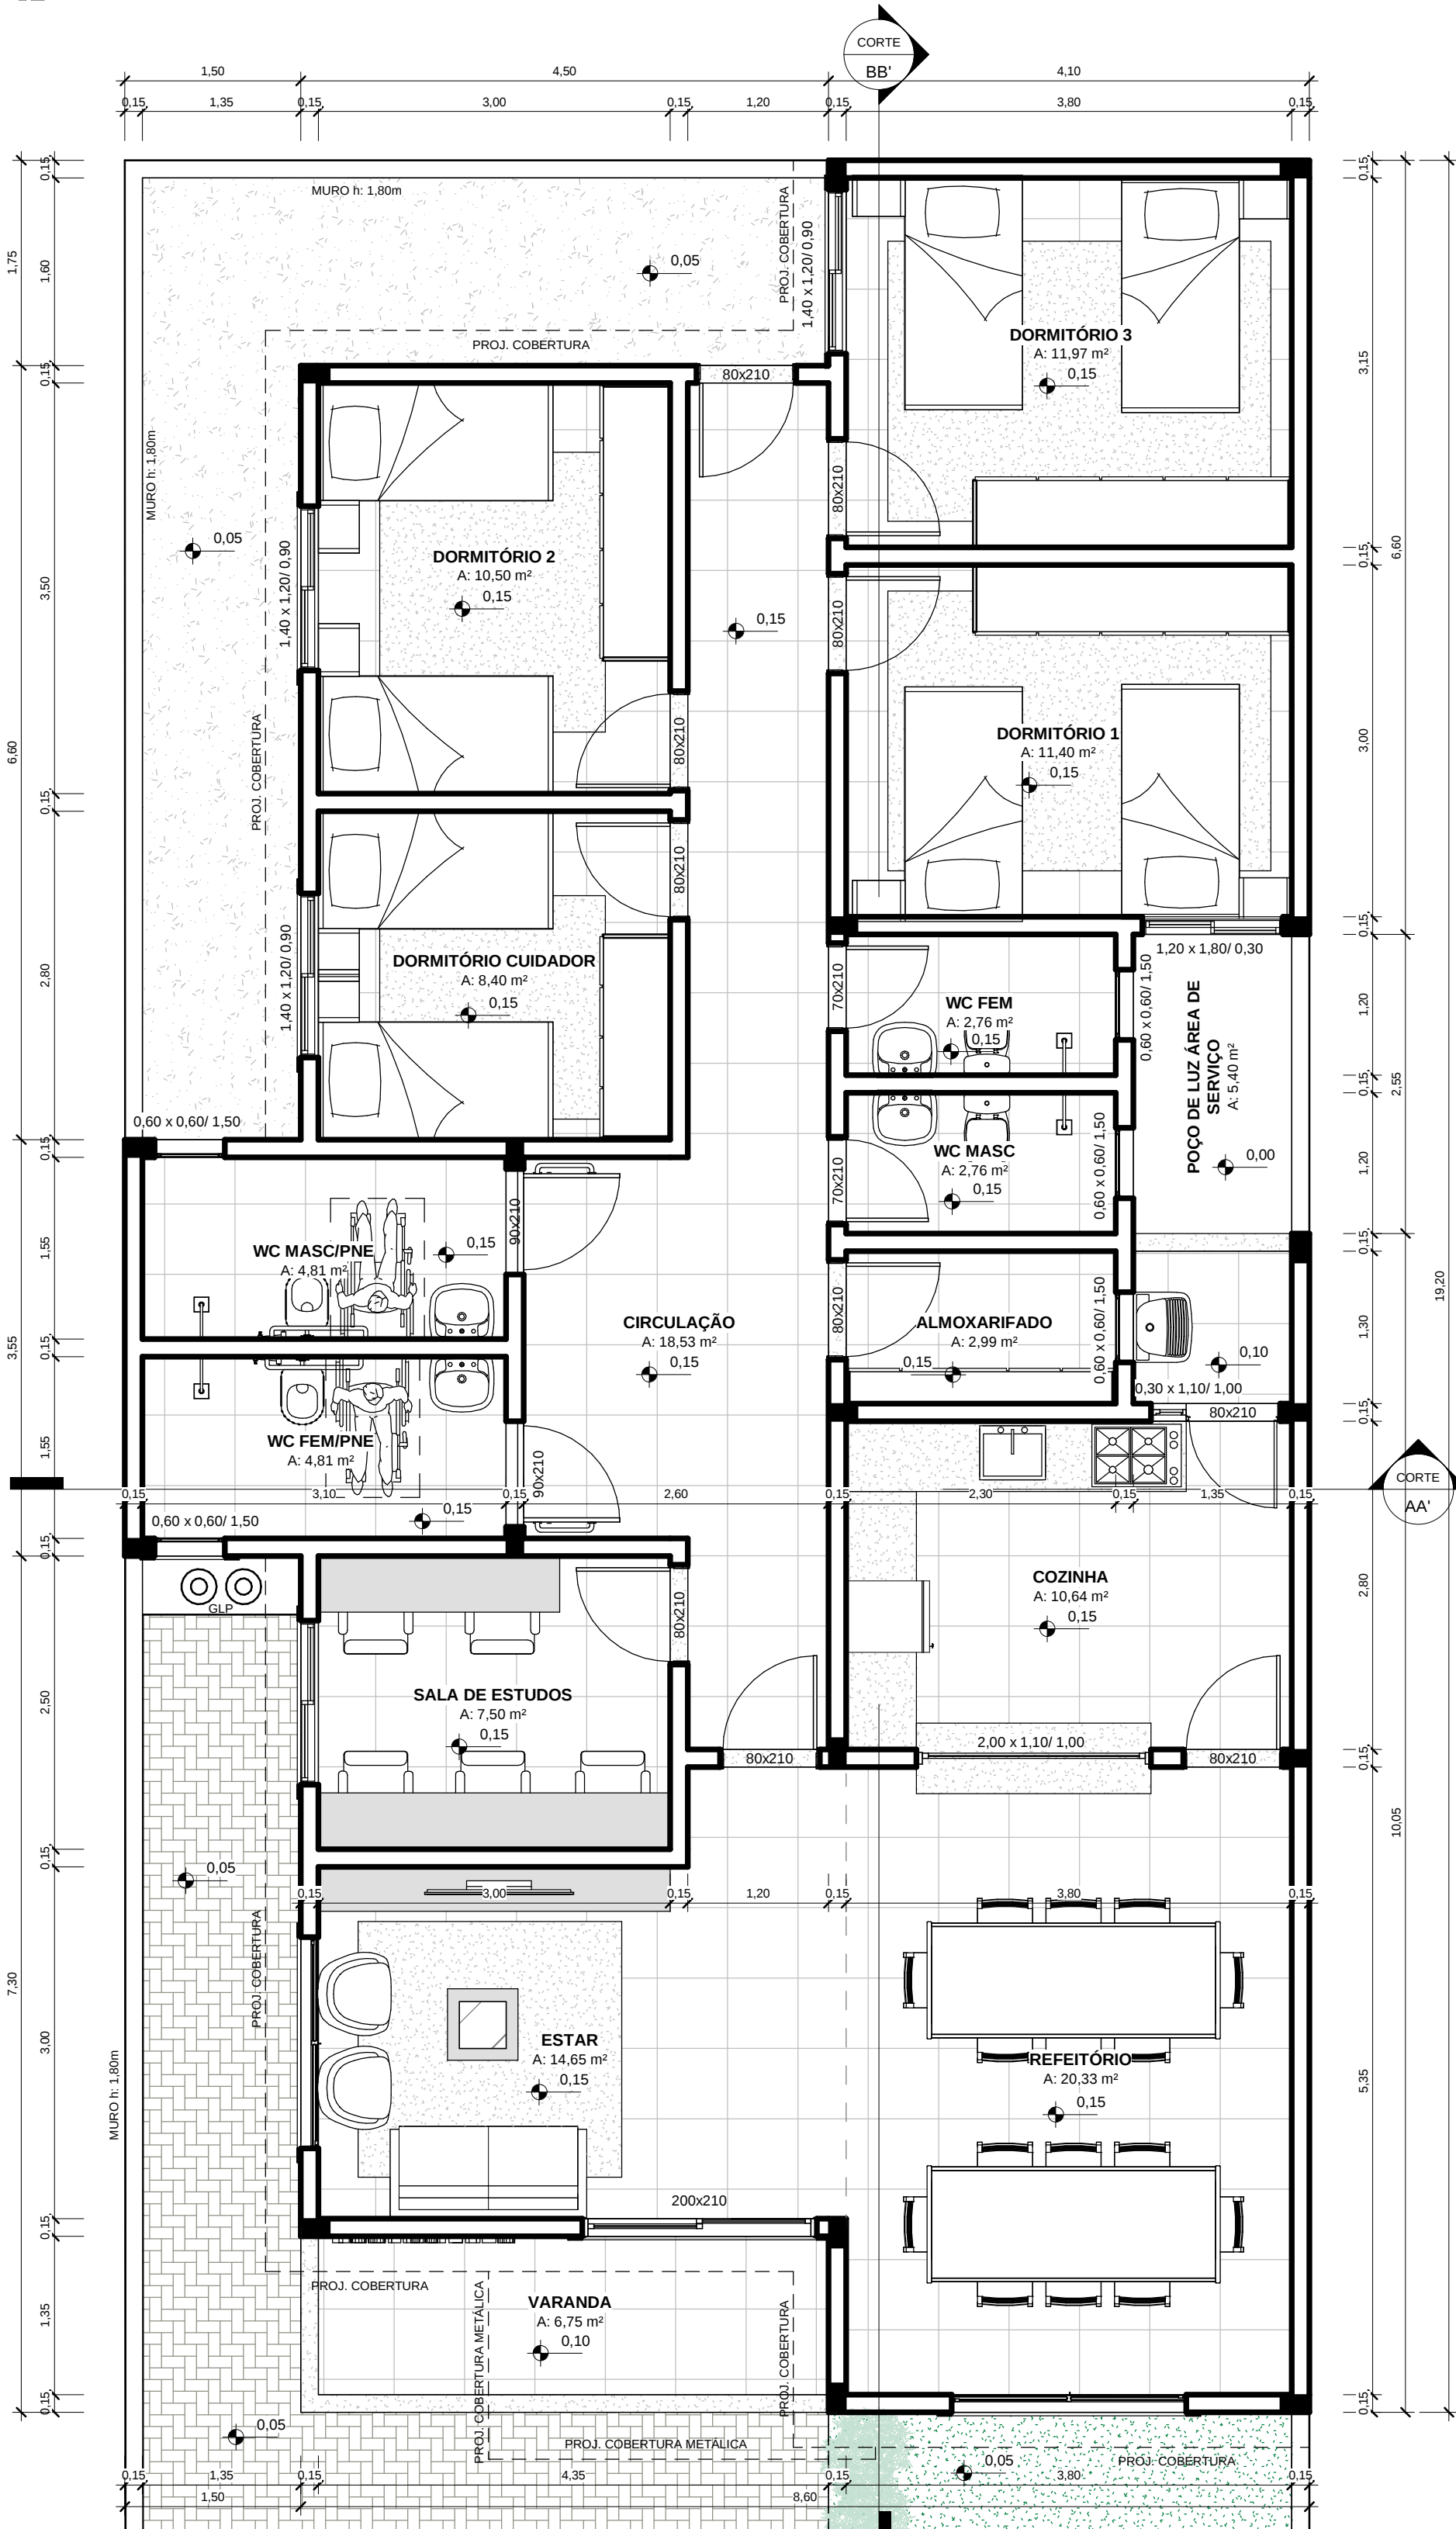

**PLANTA BAIXA**  
Esc.: 1 : 50

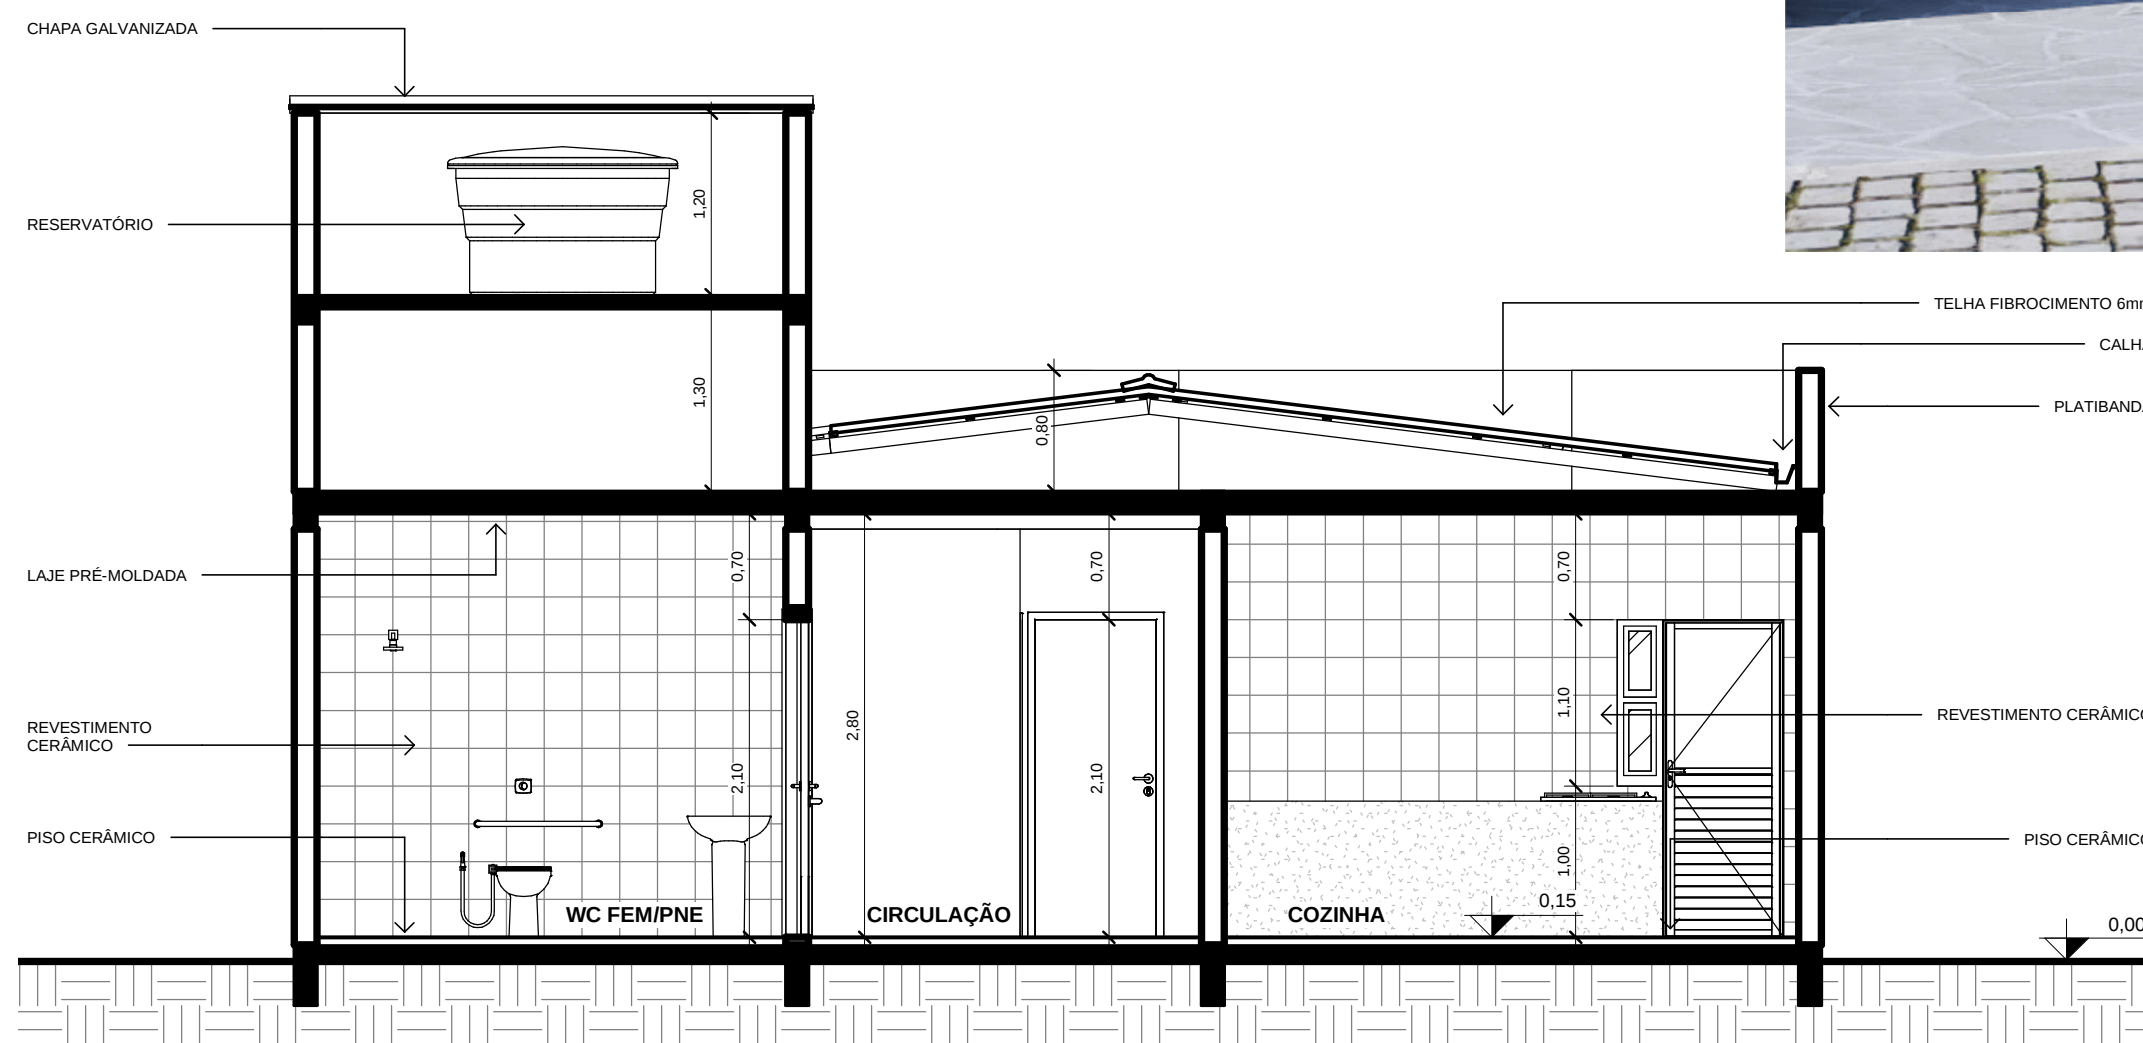

**CORTE TRANSVERSAL AA'**  
Esc.: 1 : 50

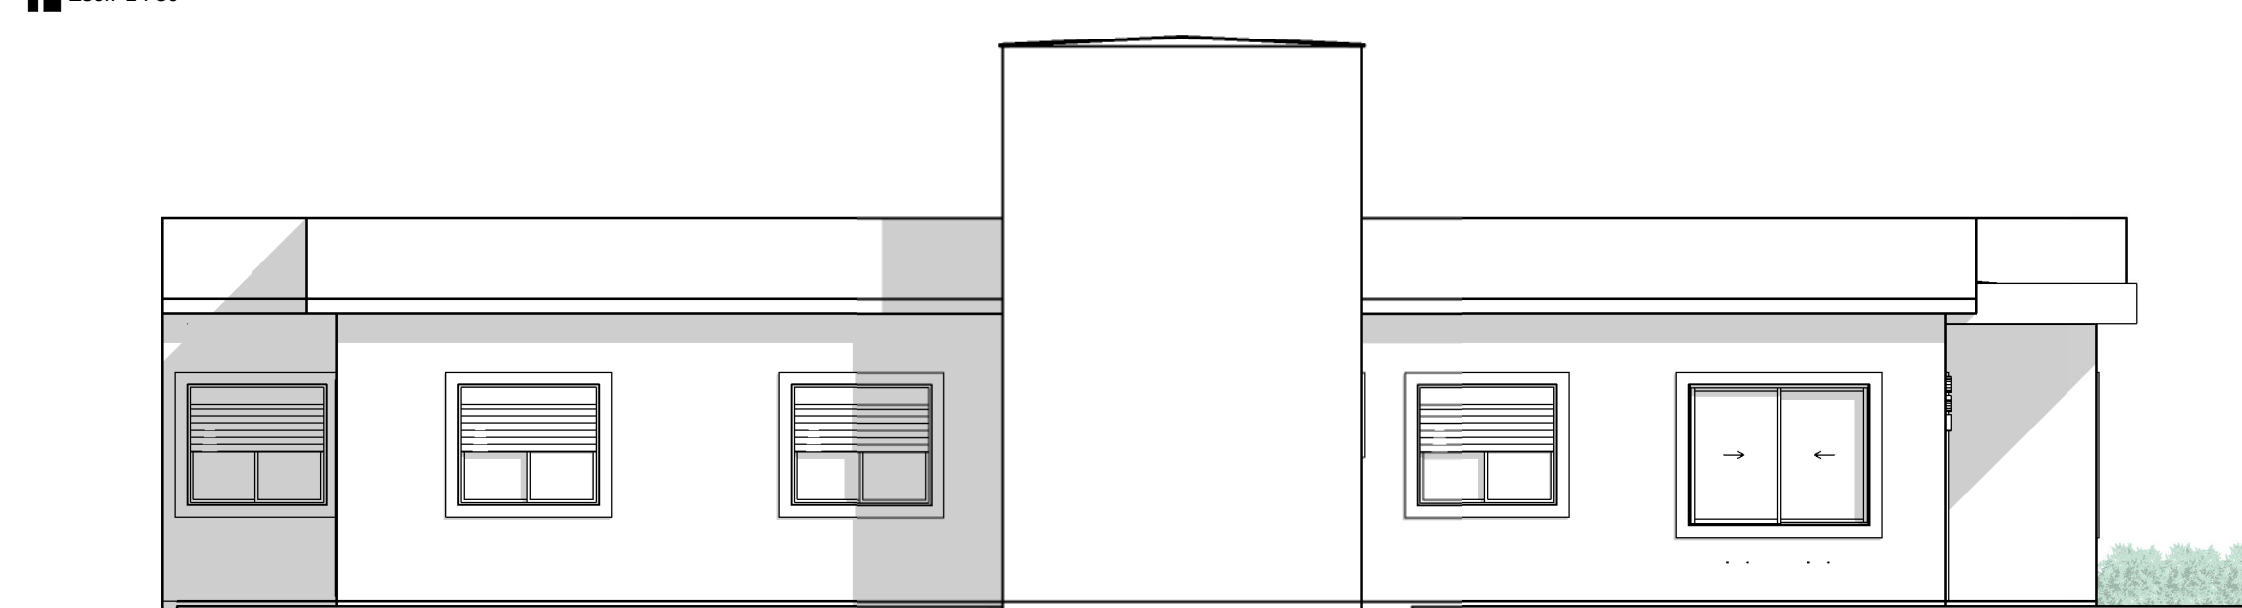


**FACHADA LATERAL**  
Esc.: 1 : 75



**FACHADA**  
Esc.: 1 : 75



OBS.:  
- MOLDEURAS NO REBOCO EM TORNO DAS ESQUADRIAS EXTERNAS COM 12cm DE LARGURA E 2.5cm DE ESPESURA

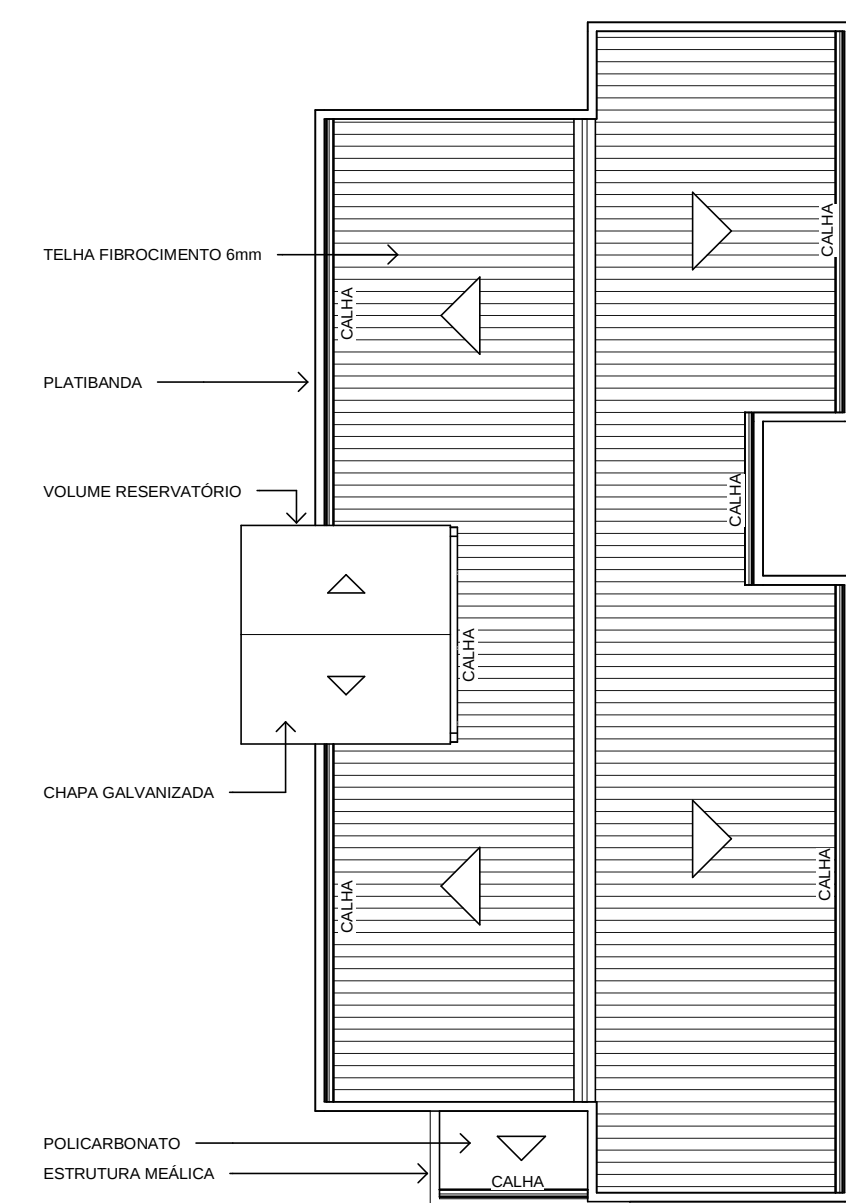

**COBERTURA**  
Esc.: 1 : 125



PREFEITURA MUNICIPAL DE  
**AMARAL FERRADOR**

**CASA DE ACOLHIMENTO INFANTIL**

RUA DESIDÉRIA PRATES | QUADRA 224 - LOTE 008 | AMARAL FERRADOR/RS

PROPRIETÁRIO  
MUNICÍPIO DE AMARAL FERRADOR - CNPJ: 90.152299/0001-92

RESP. TÉCNICO

Eng.º Civil JHONE ARAUJO DOS SANTOS- Crea RS 259.563

ÁREA TOTAL  
156,35m²

DATA  
AGOSTO/2025

ESCALA  
INDICADA

DESENHO  
Peterson

02