



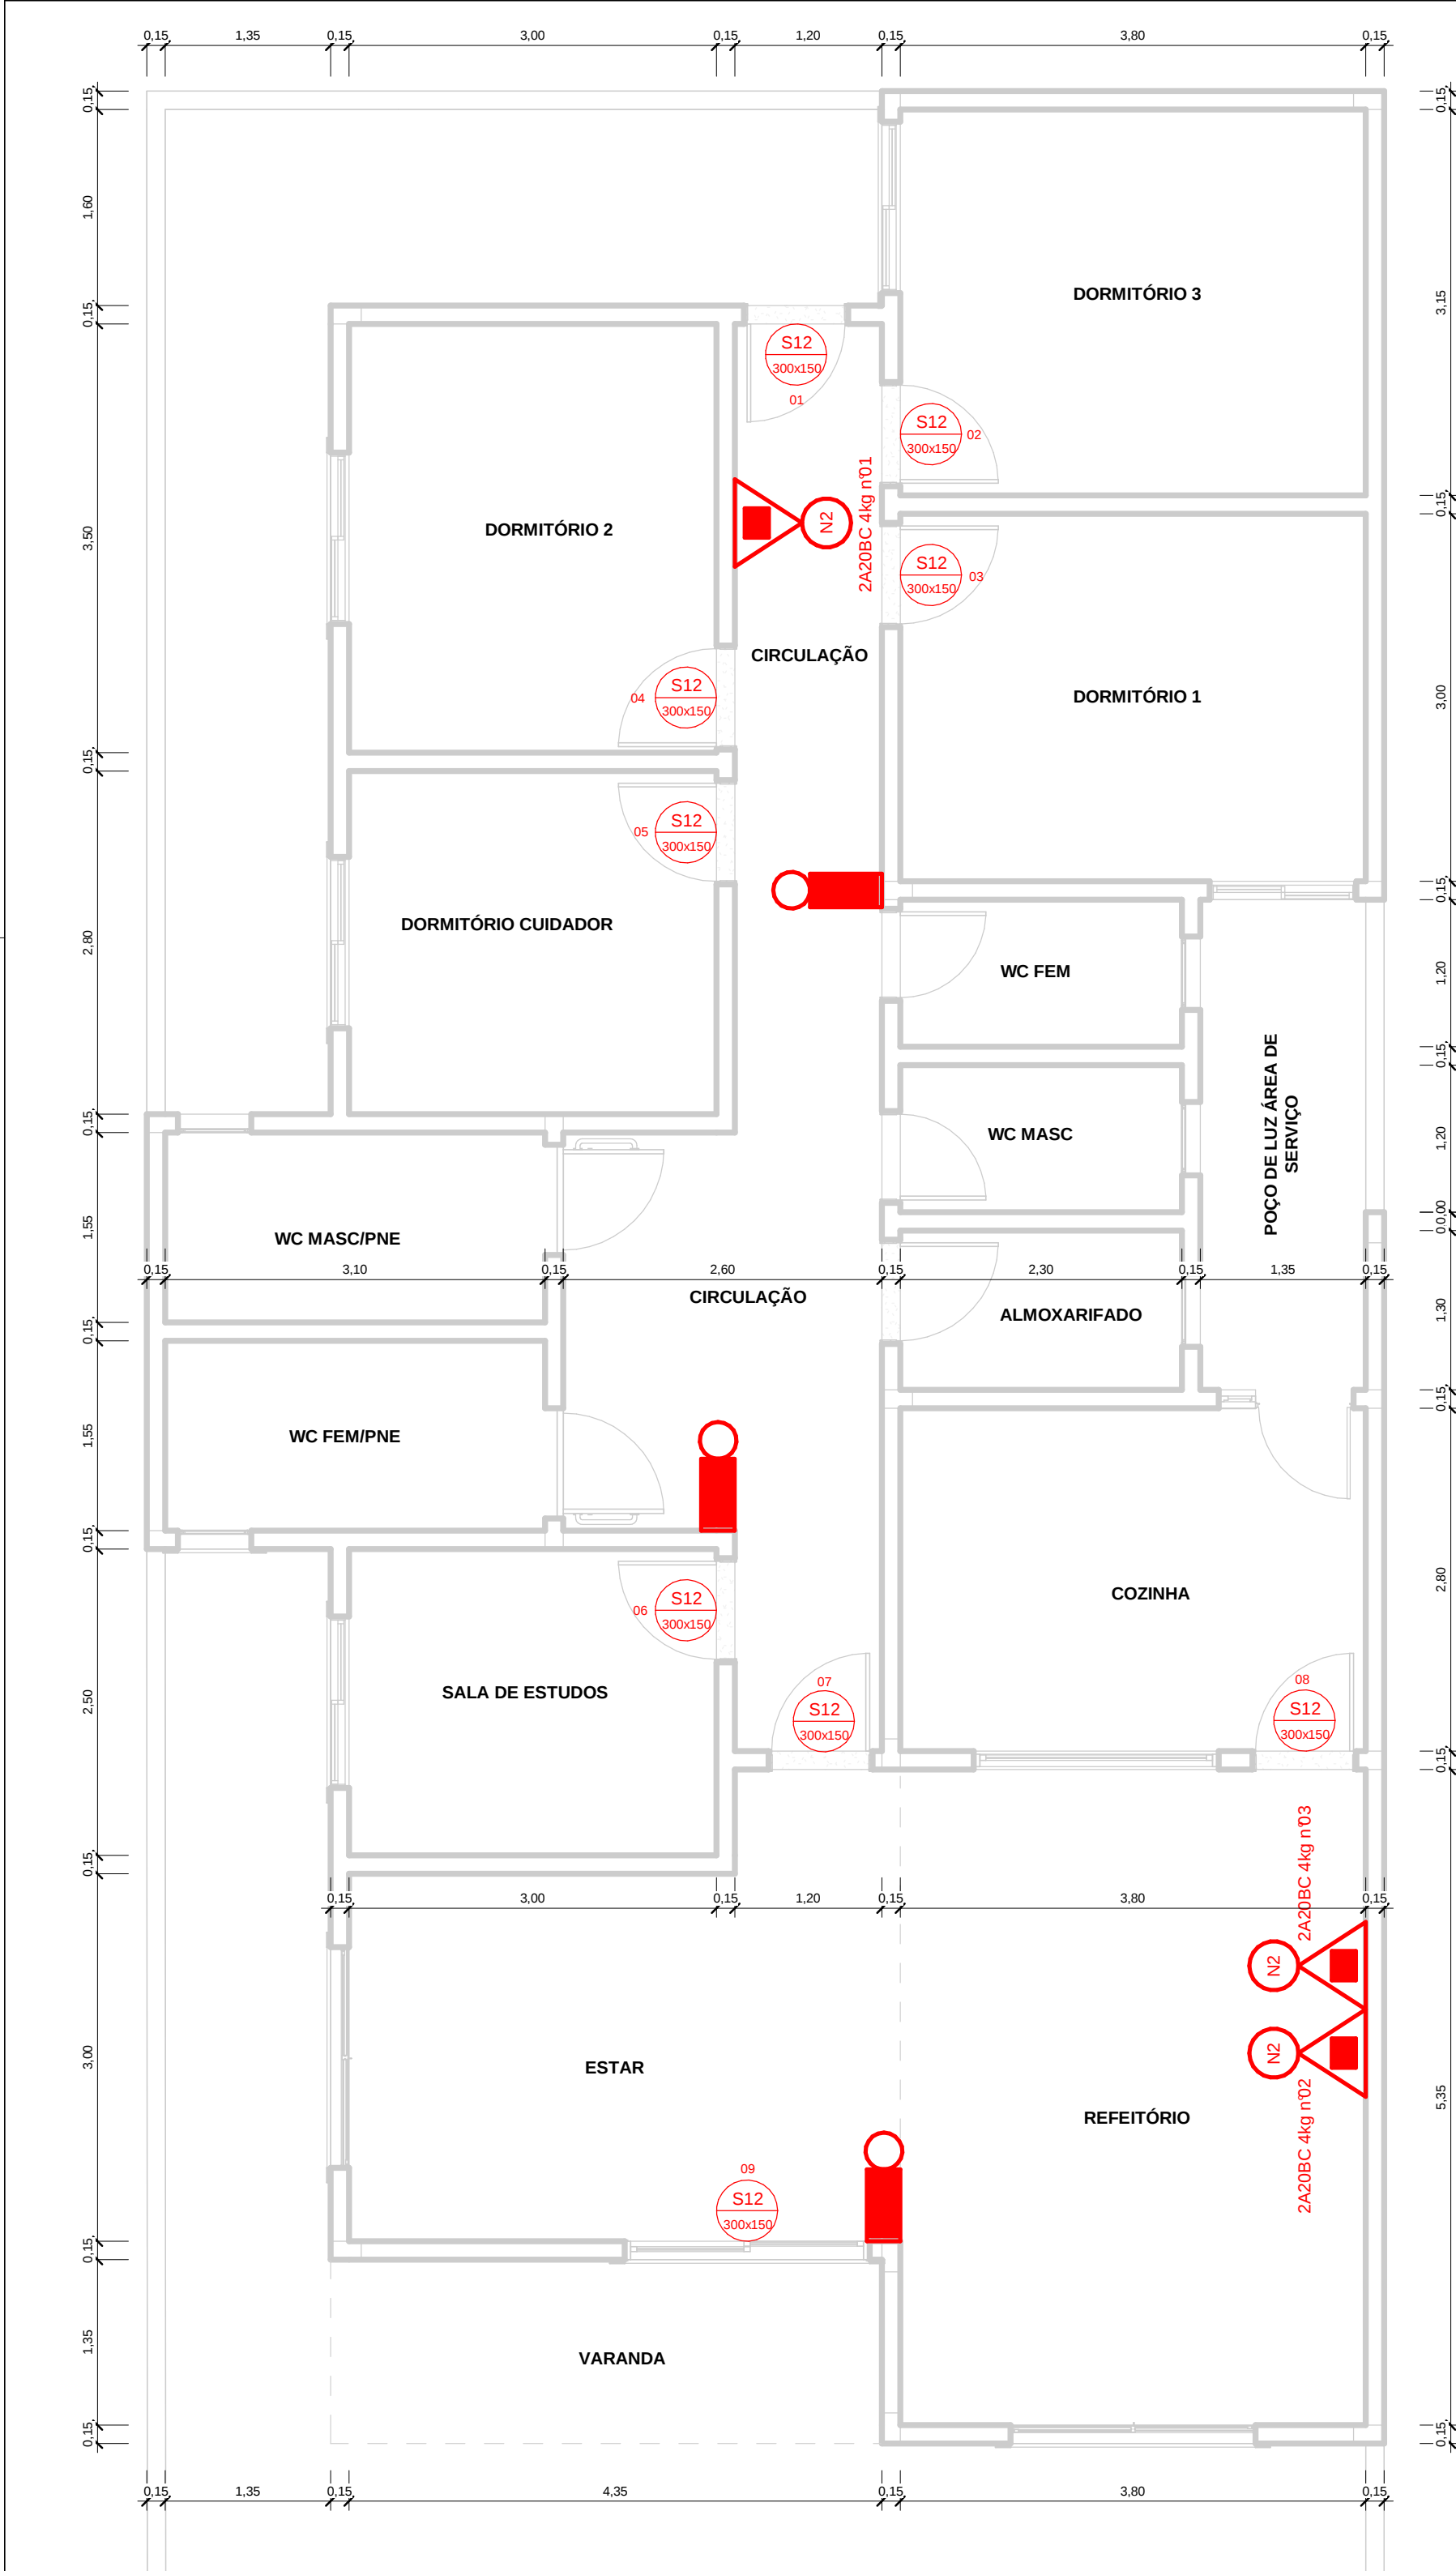

LEGENDA - NBR 14100/2022 E NBR 16820/2020		
Símbolo	Quantidade	Descrição
	-	Extintor de água - AP - 10l
	-	Sinalização de Extintor Água
	3	Extintor de pó químico ABC - 6kg 20B
	3	Sinalização de Extintor ABC
	-	Extintor de gás carbônico - CO2 - 6kg 2B
	-	Sinalização de Extintor CO2
	-	Extintor de água - AP - 10l
	-	Sinalização de Extintor Espuma
	-	Extintor de pó químico B/C - 8kg, 20B
	-	Sinalização de Extintor BC
	-	Extintor de Água Sobre Rodas - 10A - 75l
	-	Sinalização de Extintor Água Sobre Rodas
	-	Bloco Iluminação de Emergência 2x55W
	3	Bloco Iluminação de Balizamento
	-	Detector de Fumaça
	-	Acionador Manual de Alarme de Incêndio
	-	Central SDAI / Equipamento de Controle e Indicação
	-	Sinalização de Saída
	9	Sinalização de Saída
	-	Indicação Rota de Saída
	-	Sinalização de Rota de Fuga Direita
	-	Sinalização de Rota de Fuga Esquerda
	-	Sinalização Proibido Fumar
	-	Perigo Inflamável Não Fume
	-	Barra Antipânico
	-	Sistema de Hidrante Duplo
	-	Sistema de Hidrante Simples
	-	Alarme Sonoro
	-	Comando Manual de Alarme de Incêndio
	-	Abrigo de Mangueira e Hidrante
	-	Hidrante Incêndio
	-	Alimentação das Bombas de Prevenção contra Incêndio - Não Desligue
Obs.; Placas fotoluminescentes		

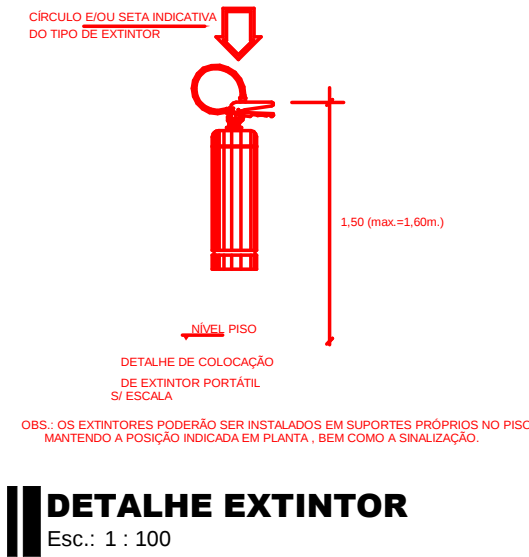

PREFEITURA MUNICIPAL DE
AMARAL FERRADOR

CASA DE ACOLHIMENTO INFANTIL

RUA DESIDÉRIA PRATES | QUADRA 224 - LOTE 008 | AMARAL FERRADOR/RS

PROPRIETÁRIO

MUNICÍPIO DE AMARAL FERRADOR - CNPJ: 90.152299/0001-92

RESP. TÉCNICO

Eng.º Civil JHONEI ARAUJO DOS SANTOS- Crea RS 259.563

ÁREA TOTAL

156,35m²

DATA

AGOSTO/2025

ESCALA

INDICADA

DESENHO

Peterson

PRANCHA

05