



VIGA DE FUNDAÇÃO

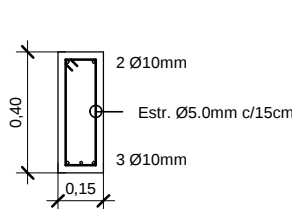


VIGAS

Esc.: 1 : 25

VIGA DE RESPALDO

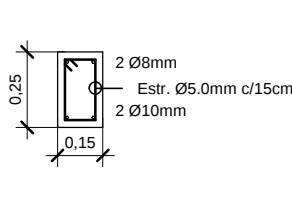


VIGA V1

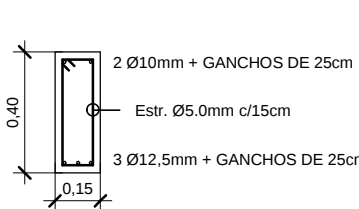

ESPECIFICAÇÕES:
LAJE PRE-MOLDADA PROTENDIDA
CAPEAMENTO CONCRETO FCK 25MPa
ESPESURA 14cm (8cm DE VIGOTA E 6cm CAPEAMENTO)


SENTIDO DE COLOCAÇÃO DAS VIGOTAS

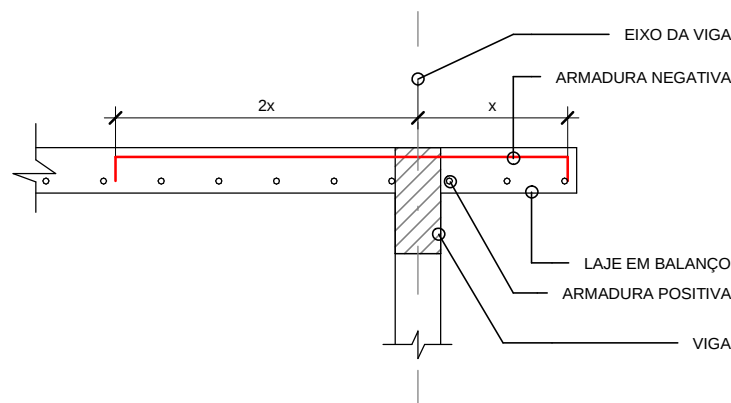

DETALHE BEIRAL

Esc.: 1 : 25


P1

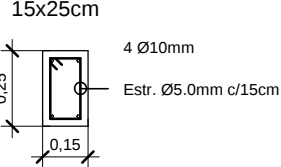

PILARES

Esc.: 1 : 25

VERGA E CONTRA VERGA

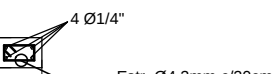


VERGAS

Esc.: 1 : 25

LEGENDA DE PILARES

■ PILAR QUE PASSA / CONTÍNUA
▨ PILAR QUE MORRE


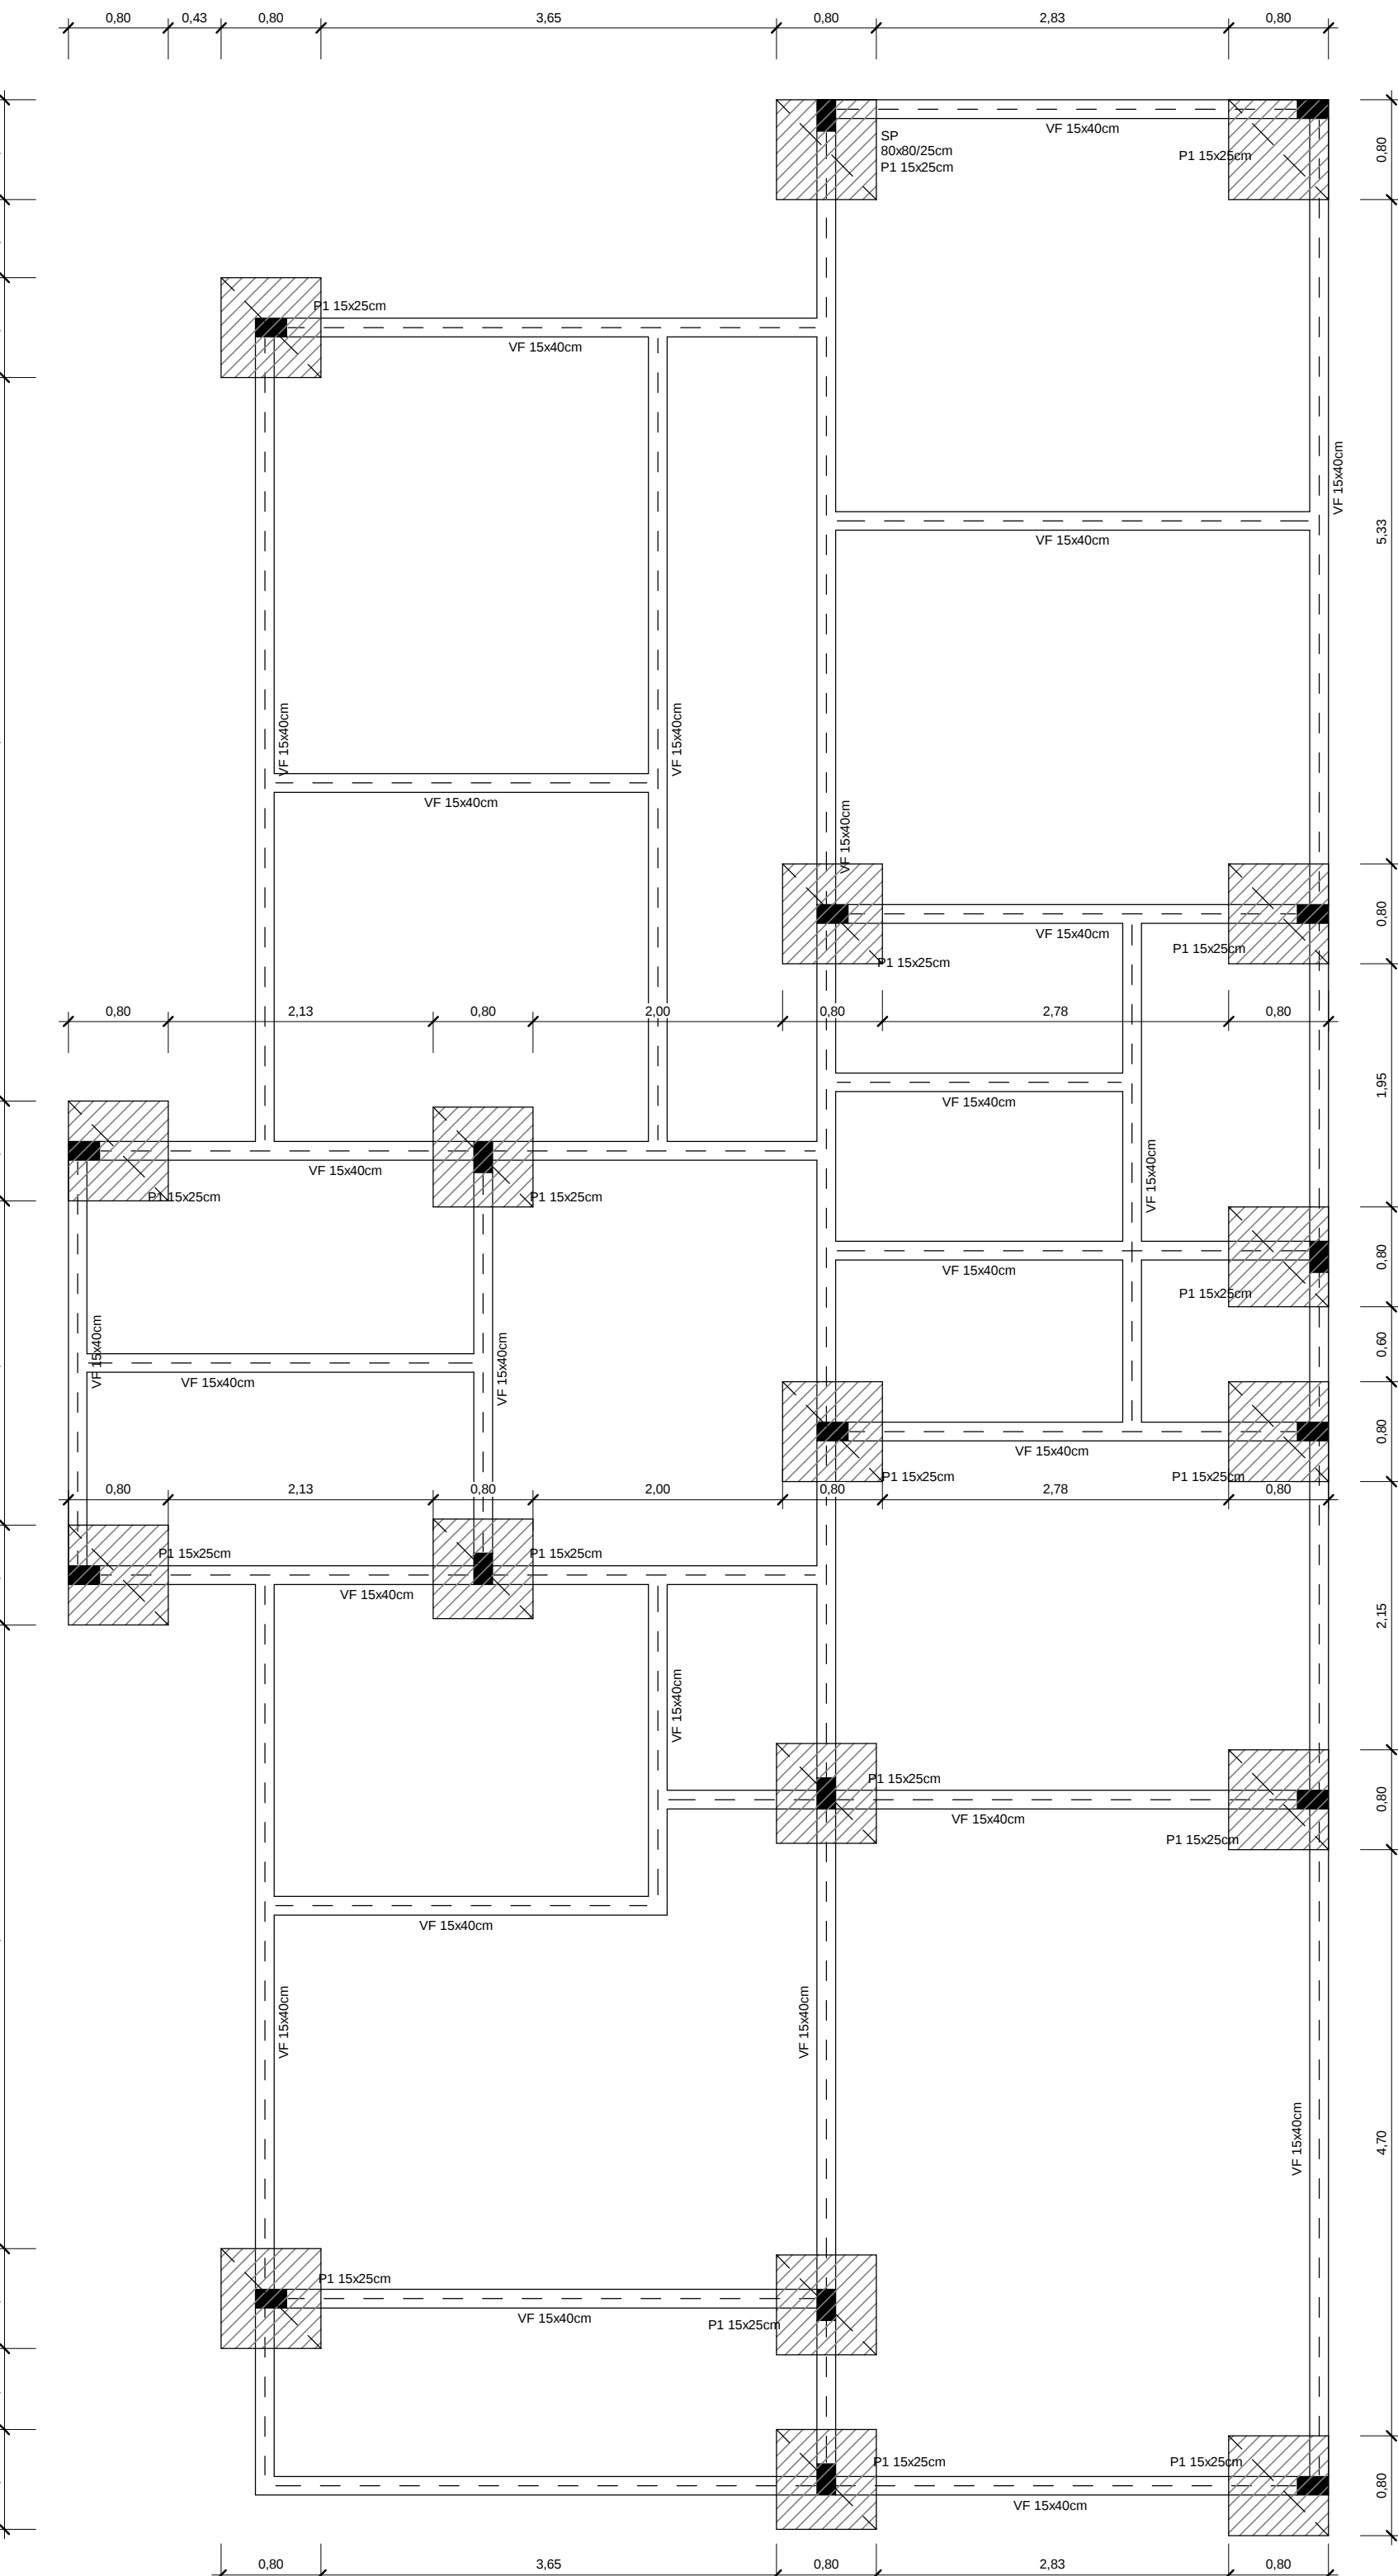


ESTRUTURAL - FUNDAÇÕES

Esc.: 1 : 50


BLOCOS

Esc.: 1 : 25

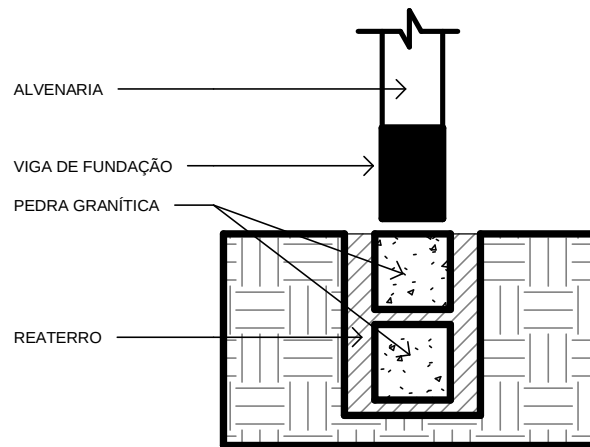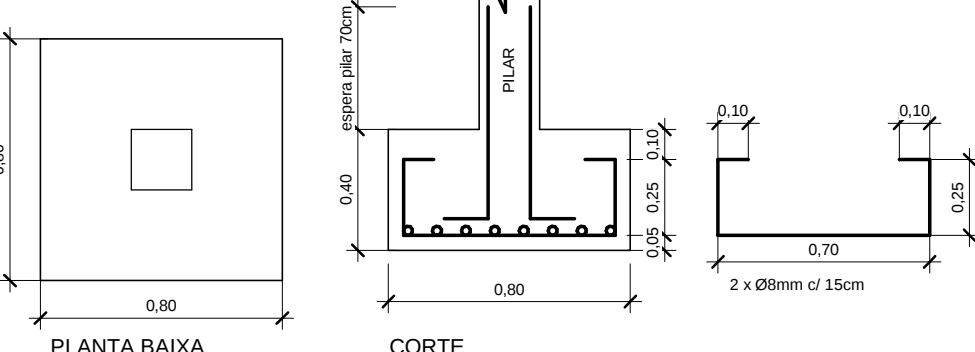


DETALHE FUNDAÇÕES

Esc.: 1 : 25

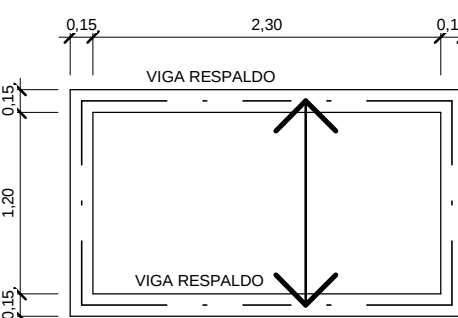

LAJE RESERVATÓRIO


Esc.: 1 : 50

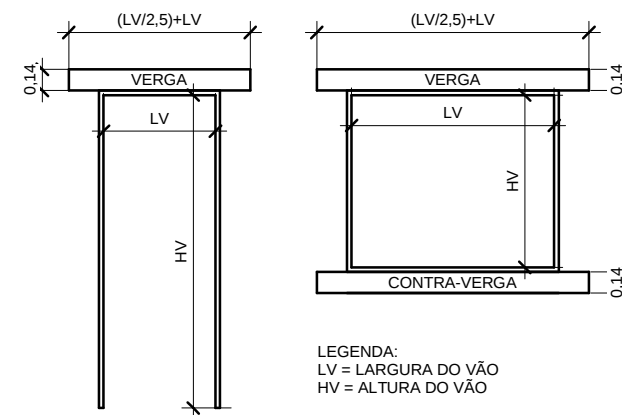

DETALHE VERGA E CONTRA-VERGA

Esc.: 1 : 50

OBS:
- TODAS AS PLATIBANDAS COM PILARETES DE 10x10cm E VIGA DE AMARRAÇÃO 10x10cm COM 4Ø5mm

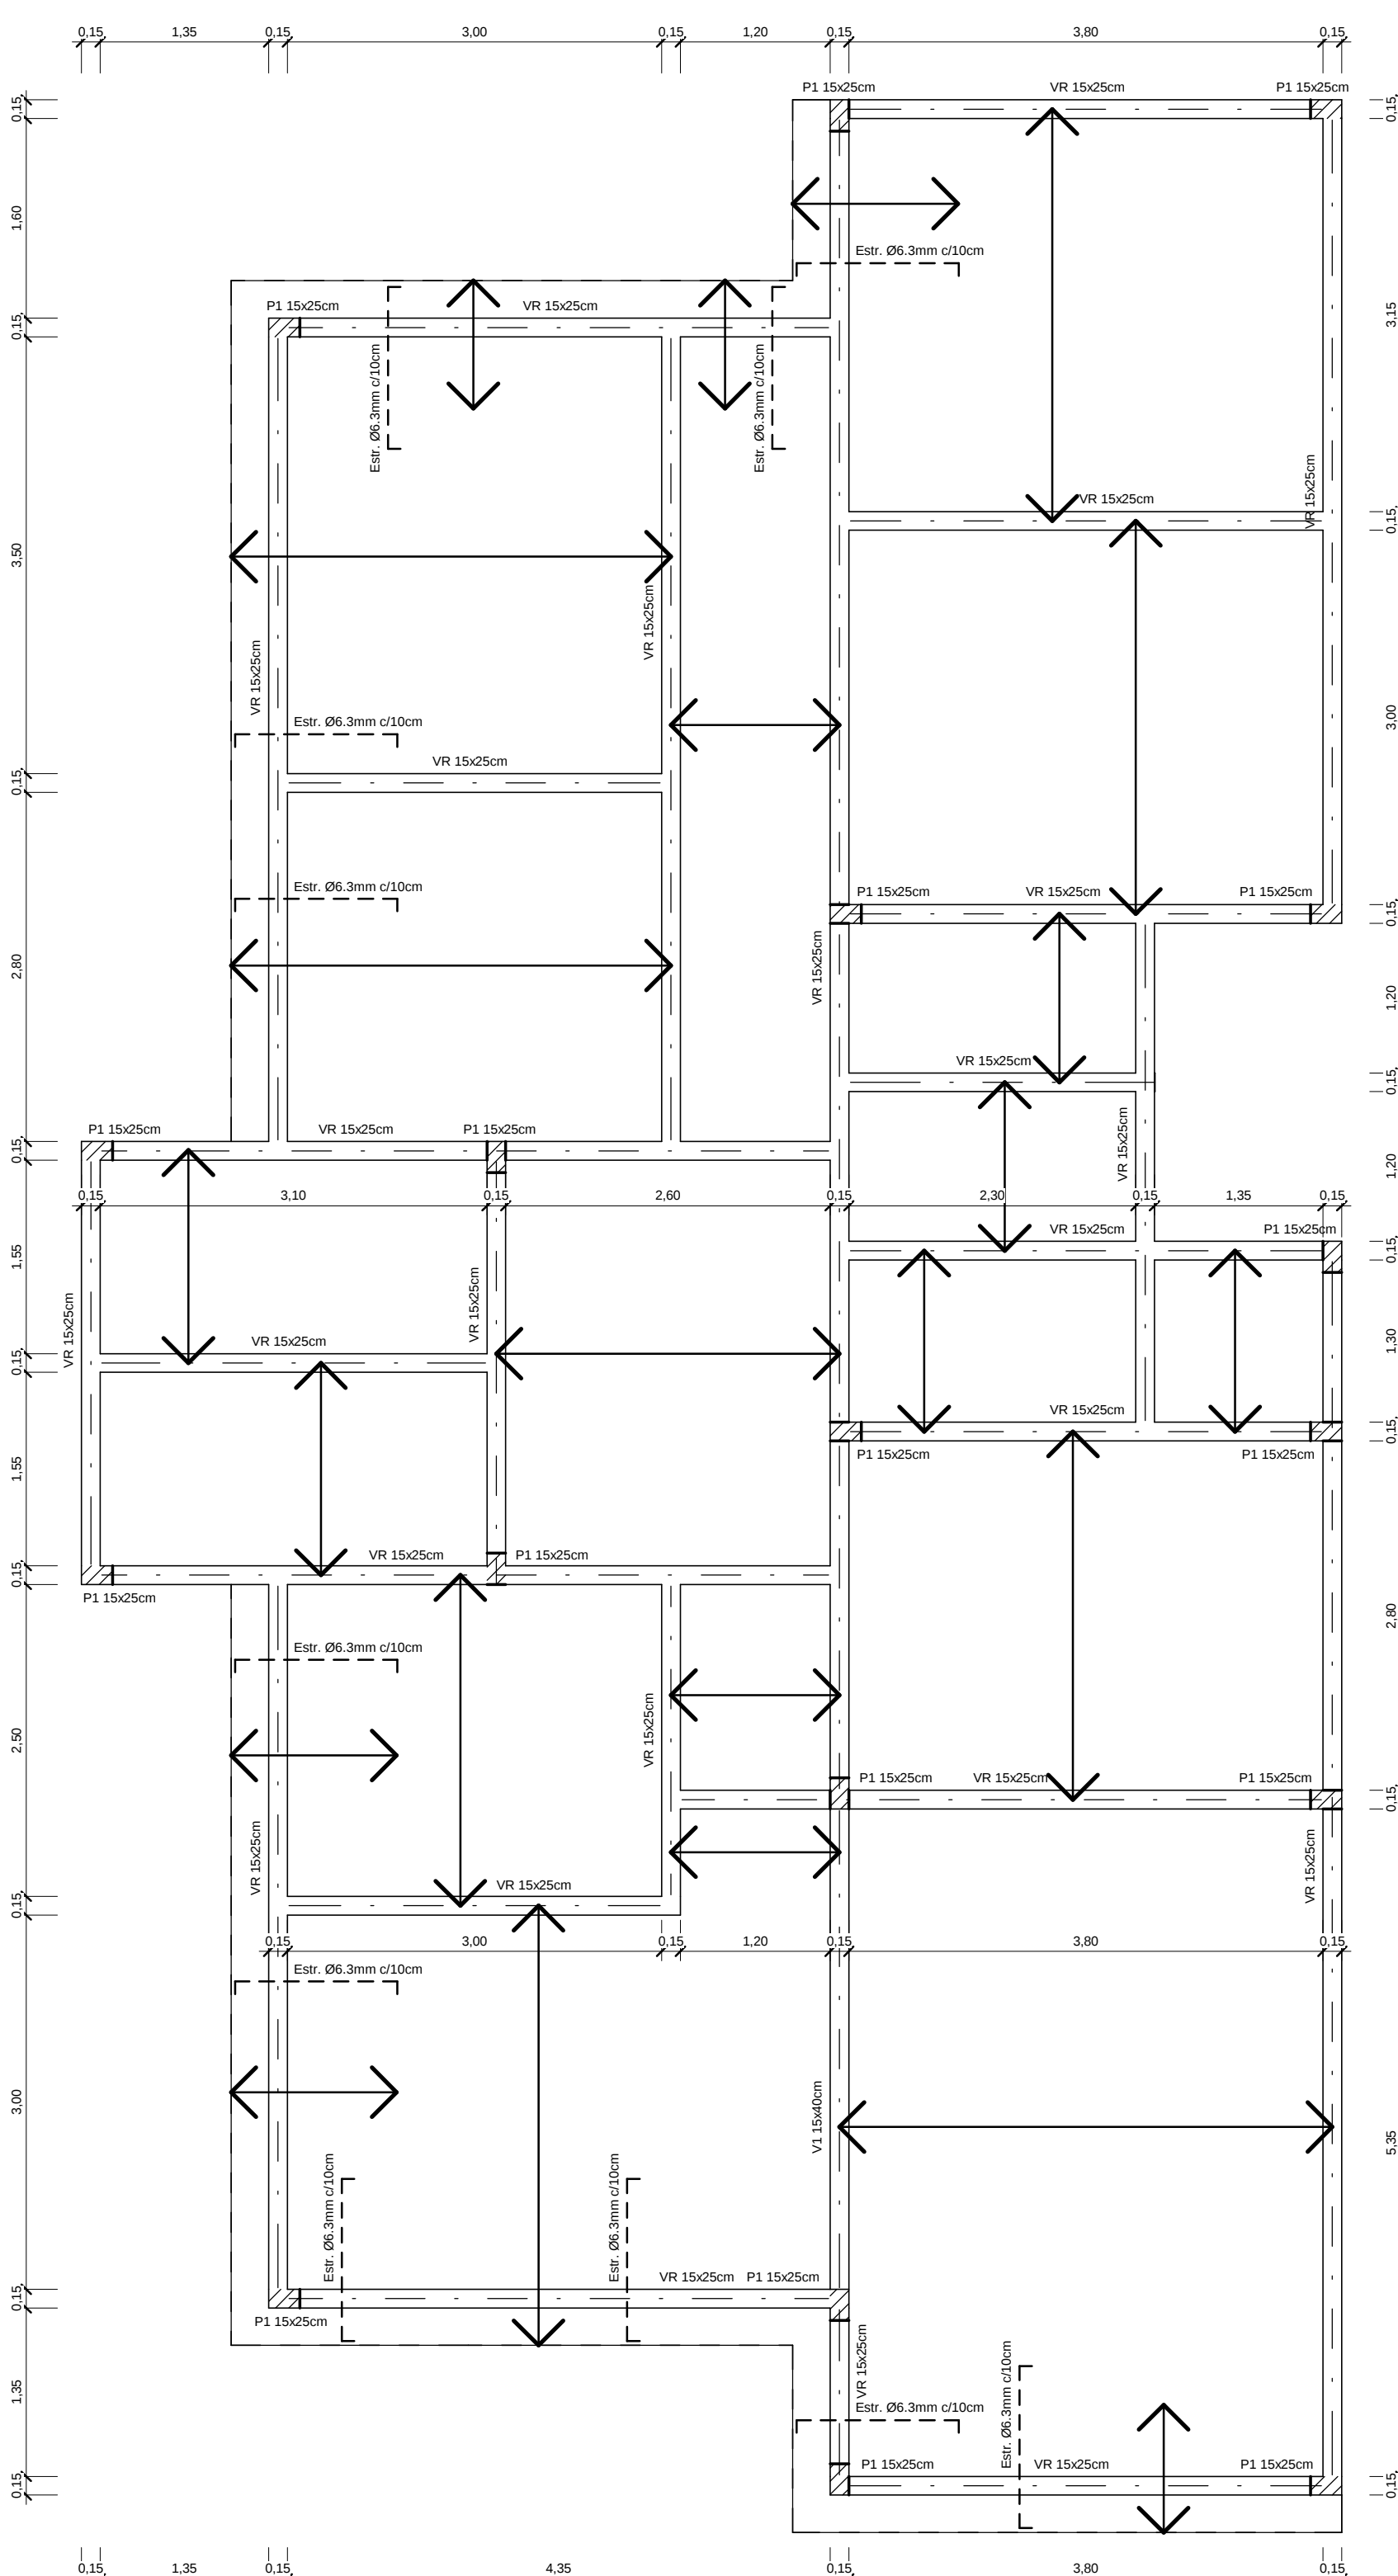

ESTRUTURAL - FORRO

Esc.: 1 : 50



PREFEITURA MUNICIPAL DE
AMARAL FERRADOR

CASA DE ACOLHIMENTO INFANTIL

RUA DESIDÉRIA PRATES | QUADRA 224 - LOTE 008 | AMARAL FERRADOR/RS

PROPRIETÁRIO

PRANCHA

MUNICÍPIO DE AMARAL FERRADOR - CNPJ: 90.152299/0001-92

RESP. TÉCNICO

Eng.º Civil JHONEL ARAUJO DOS SANTOS- Crea RS 259.563

ÁREA TOTAL
156,35m²

DATA
AGOSTO/2025

ESCALA
INDICADA

DESENHO
Peterson

04